
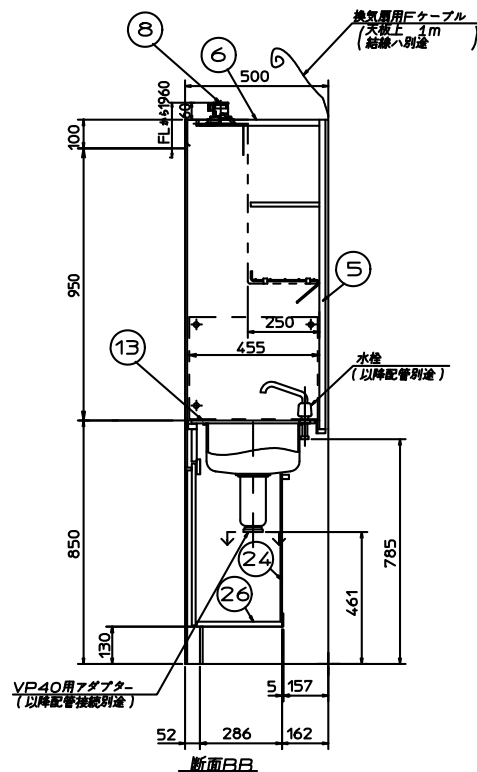
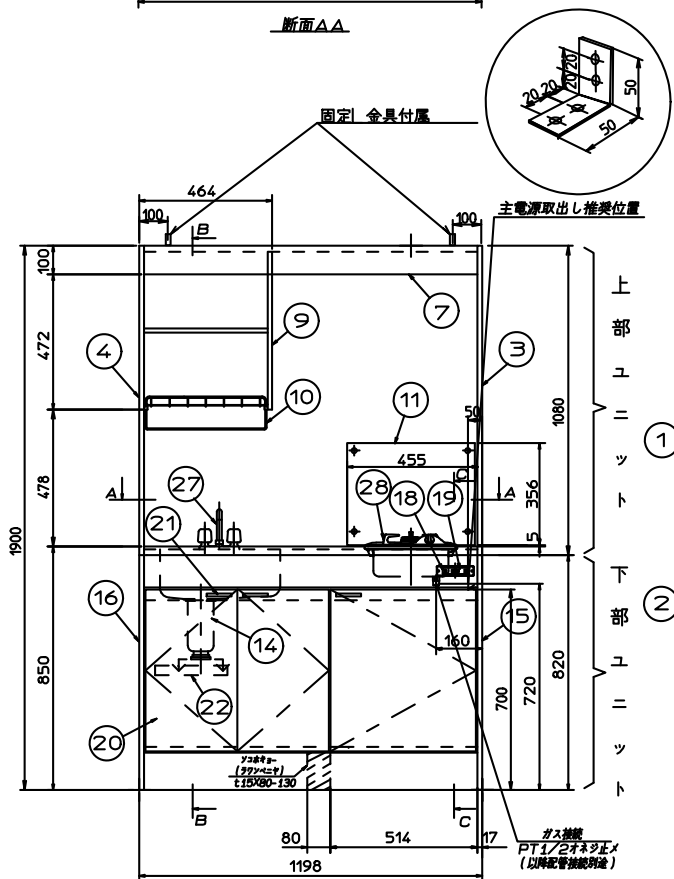



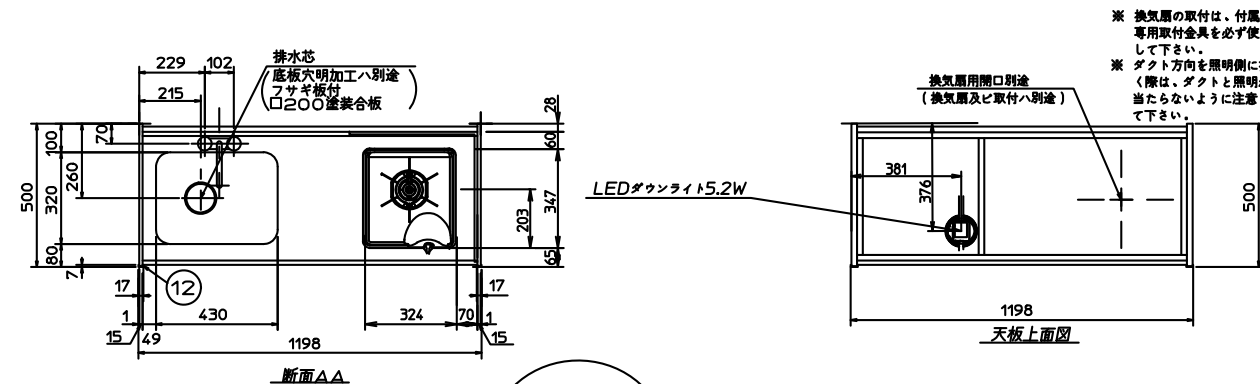


仕様表

番号	部 品 名	仕 様
1	上部ユニット	KM-1208UGL
2	下部ユニット	KM-1208SS1AWL
3	ヒーター側サイドパネル(上)	上部ユニット 外面:化粧板、内面:13化粧不燃板
4	シンク側サイドパネル(上)	上部ユニット 外面:化粧板
5	バックパネル(上)	上部ユニット 片面フラッシュ、16化粧不燃板
6	天 板	上部ユニット 片面フラッシュ、16化粧不燃板
7	裏板(上)	上部ユニット カラー鋼板
8	照明器具	上部ユニット 5.2W LEDダウンライト
9	中仕切板	上部ユニット 化粧パーティクルボード
10	水切り槽	上部ユニット 鋼板塗装仕上 (色相:黒)
11	防熱板	上部ユニット ステンレス製
12	木口カバー	上部ユニット ABS押出成形品
13	ステンレストップ	下部ユニット ステンレス
14	ストレーナー	下部ユニット 樹脂製ゴミカゴ付 端末VP-40アダプター付(フタ無し)
15	ヒーター側サイドパネル(下)	下部ユニット 外面:化粧板
16	シンク側サイドパネル(下)	下部ユニット 外面:化粧板
17	裏板(下)	下部ユニット 化粧パーティクルボード (色相:黒)
18	照明スイッチ	下部ユニット 結線済(スイッチノ接続へ現地作業) (色相:白)
19	換気扇スイッチ	下部ユニット 結線済(スイッチノ接続へ現地作業) (色相:白)
20	扉	下部ユニット 化粧パーティクルボード、木口:ABSシート貼
21	取手	下部ユニット ABS射出成形品
22	包丁差	下部ユニット スチロール射出成形品
23	マイエタ	下部ユニット 化粧板
24	シンク部背板	下部ユニット 化粧板
25	コンロ部背板	下部ユニット 化粧板
26	底板	下部ユニット 片面フラッシュ、化粧板
27	混合水栓	下部ユニット KVK KM17NE7CN(現地取付):JIS認定品
28	ガスコンロ	ハーmondC-1004SBガス質:12A13A

注 記

1. 本品は上下分割トナッティマス。
2. 水栓ハ、本体ト同梱包デ納入シマスノデ、現地ニテ取付ケテ下サイ。
3. 換気扇用2次電源ケーブルハ、上部ユニット背面裏面ニ取付ケテアリマスノデ。
換気扇ニ接続シテ下サイ。2芯ケーブル黒色ガクナ、白色ガクノデス。
4. サイドパネル(上)トサイドパネル(下)ハ材料ガ異ナルタメ色相ノ差異ガアリマス。
5. 照明器具及ビ換気扇用2次電源ケーブルハ、上部ユニットニ同梱シテ
イマスノデ配線図ニ従ッテ照明器具・換気扇ニ接続シテ下サイ。
6. ダクト方向ヲ照明側ニ抜ク際ハ、ダクトト照明ガ当タラナイヨウニ注意シテ下サイ。

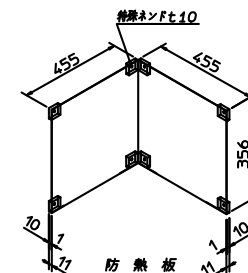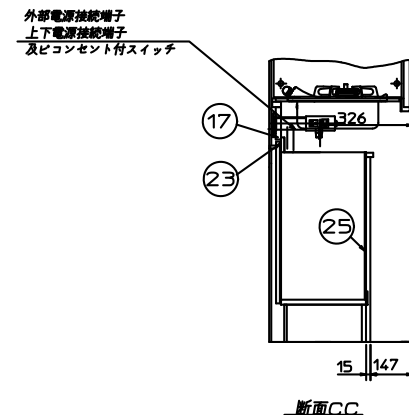

1口ガスコンロ(12A13A)プラン KMシリーズ
1200サイズ 左シンク 2ハンドル水栓
ステンレス製カウンタートップ

プラン担当

営業担当

日付
H28- 7- 20
縮尺
1/20

図面名称
ミニキッチン取付設置図
図面番号
-00-000-00

ページ