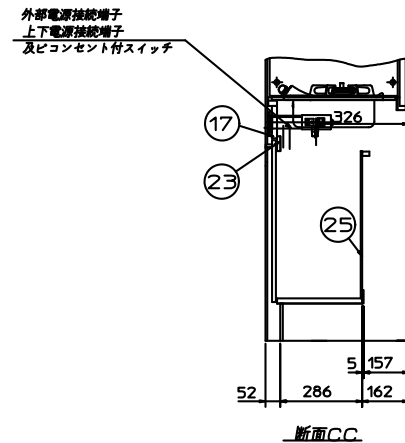
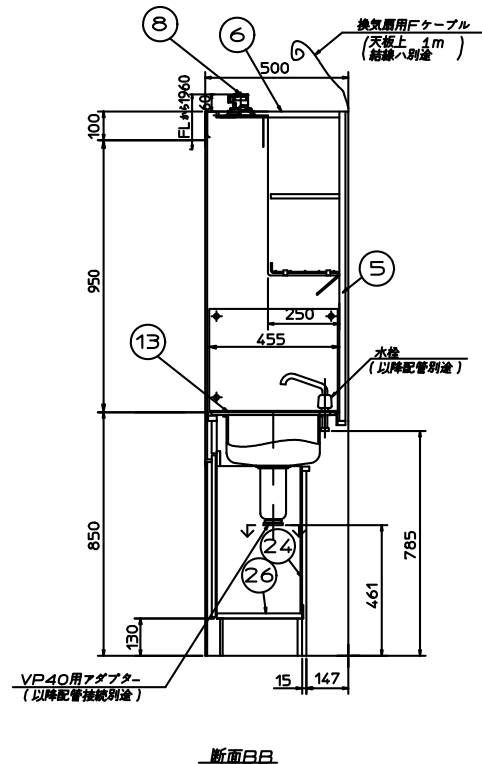
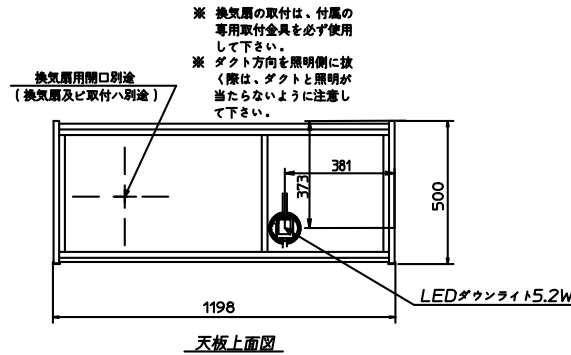
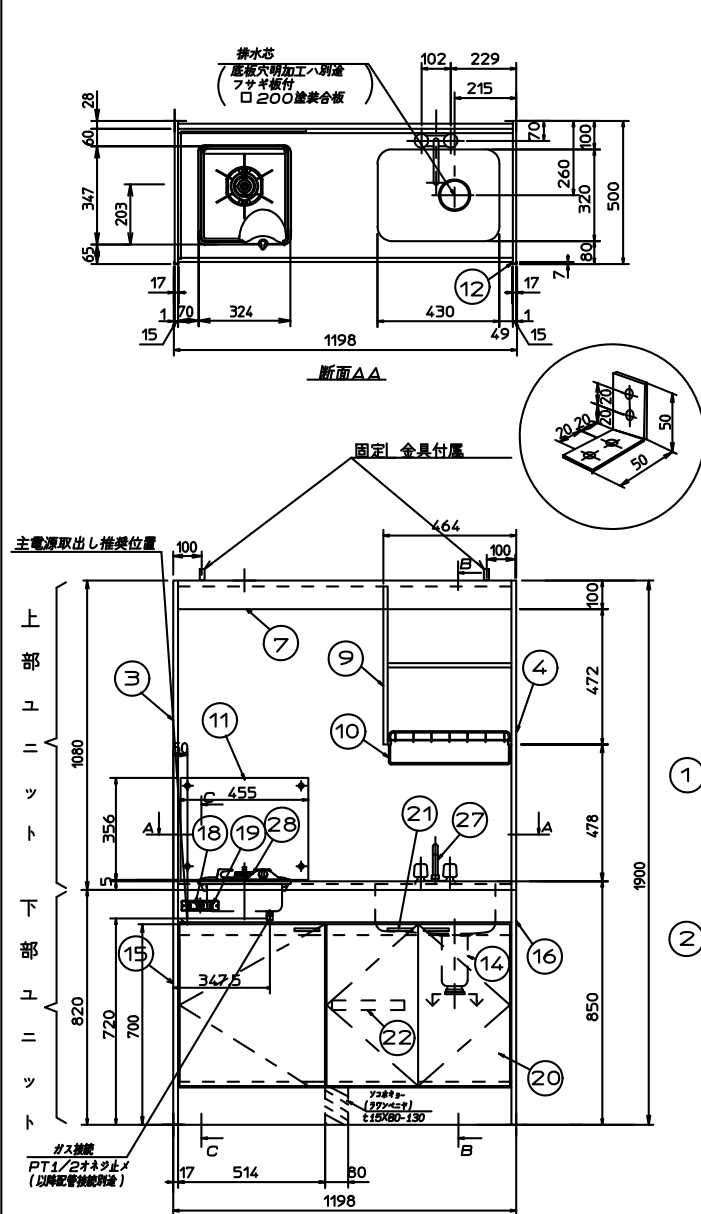


仕様表

番号	部 品 名	仕 様
1	上部ユニット	KM-1208UGR
2	下部ユニット	KM-1208SS1AWP
3	ヒーター側サイドパネル(上)	上部ユニット 外面:化粧板、内面:13化粧不燃板
4	シンク側サイドパネル(上)	上部ユニット 外面:化粧板
5	バックパネル(上)	上部ユニット 片面フラッシュ、16化粧不燃板
6	天 板	上部ユニット 片面フラッシュ、16化粧不燃板
7	扉板(上)	上部ユニット カラー鋼板
8	照明器具	上部ユニット 5.2W LEDダウンライト
9	中仕切板	上部ユニット 化粧パーティクルボード
10	水切り槽	上部ユニット 鋼板塗装仕上 (色相:黒)
11	防熱板	上部ユニット ステンレス製
12	木口カバー	上部ユニット ABS押出し成形品
13	ステンレストップ	下部ユニット ステンレス
14	ストレーナー	下部ユニット 樹脂製ゴミカゴ付 端末VP-40アダプター付 (フタ無し)
15	ヒーター側サイドパネル(下)	下部ユニット 外面:化粧板
16	シンク側サイドパネル(下)	下部ユニット 外面:化粧板
17	扉板(下)	下部ユニット 化粧パーティクルボード (色相:黒)
18	照明スイッチ	下部ユニット 結線済 (スイッチトノ接続ハ現地作業) (色相:白)
19	換気扇スイッチ	下部ユニット 結線済 (スイッチトノ接続ハ現地作業) (色相:白)
20	扉	下部ユニット 化粧パーティクルボード、木口:ABSシート貼
21	取手	下部ユニット ABS射出成形品
22	包丁差	下部ユニット スチロール射出成形品
23	マイエタ	下部ユニット 化粧板
24	シンク部背板	下部ユニット 化粧板
25	コンロ部背板	下部ユニット 化粧板
26	底板	下部ユニット 片面フラッシュ、化粧板
27	混合水栓	下部ユニット KVK KM17NE7CN (現地取付):JIS認定品
28	ガスコンロ	ハーmondC-1004SBガス質:12A13A

注 記

1. 本品ハ上下分割トナッティマス。
2. 水栓ハ、本体ト同梱包デ納入シマスノデ、現地ニテ取付ケテ下サイ。
3. 換気扇用2次電源ケーブルハ、上部ユニット背板裏面ニ取付ケテアリマスノデ。
換気扇ニ接続シテ下サイ。2芯ケーブル黒色ガクナ、白色ガクノデス。
4. サイドパネル(上)トサイドパネル(下)ハ材料ガ異ナルタメ色相ノ差異ガアリマス。
5. 照明器具及ビ換気扇用2次電源ケーブルハ、上部ユニットニ同梱シテ
イマスノデ配線図ニ従ッテ照明器具・換気扇ニ接続シテ下サイ。
6. ダクト方向ヲ照明側ニ抜ク際ハ、ダクトト照明ガ当たナリヨウニ注意シテ下サイ。

1口ガスコンロ(12A13A)プラン KMシリーズ
1200サイズ 右シンク 2ハンドル水栓
ステンレス製カウンタートップ

プラン担当

営業担当

日付
H28- 7- 20
縮尺
1 / 20

図面名称
ミニキッチン取付設置図
図面番号
-00-000-00

ページ