


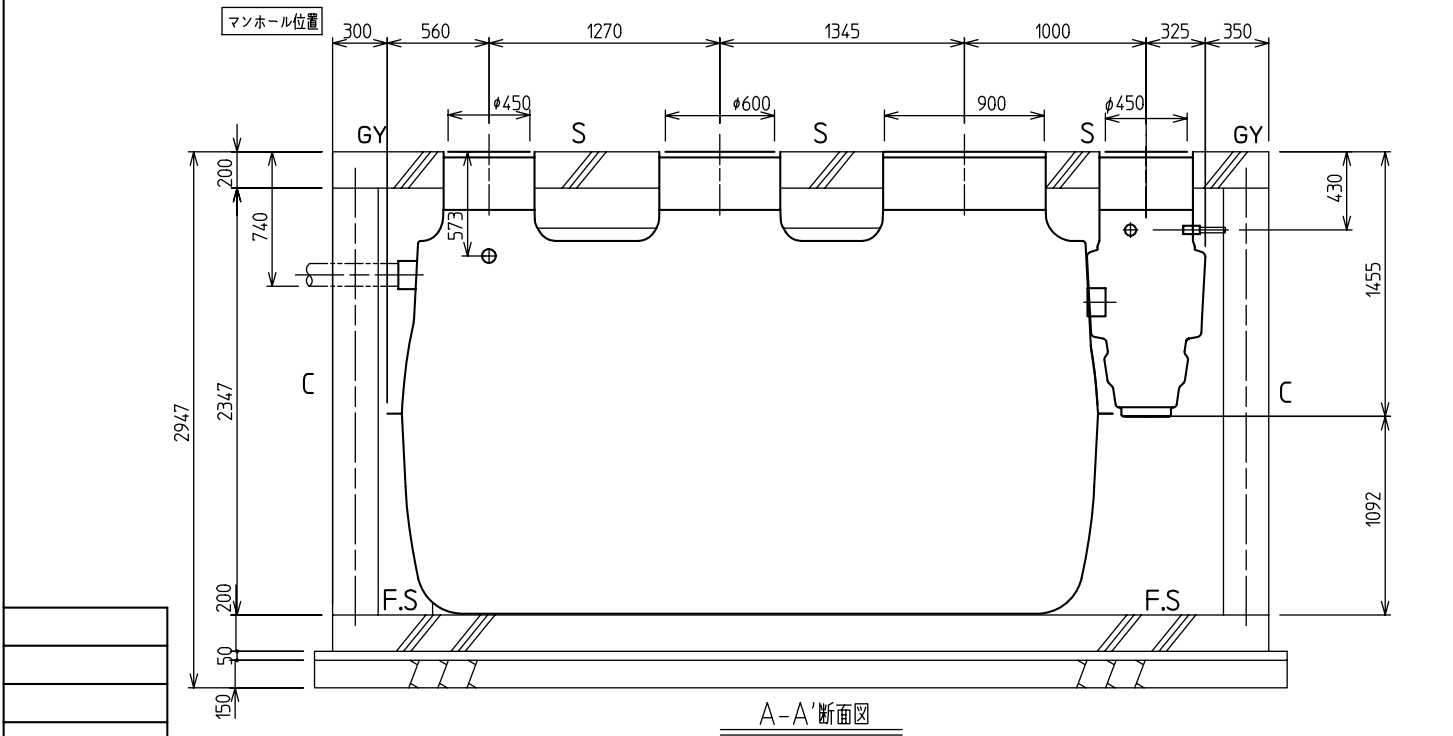
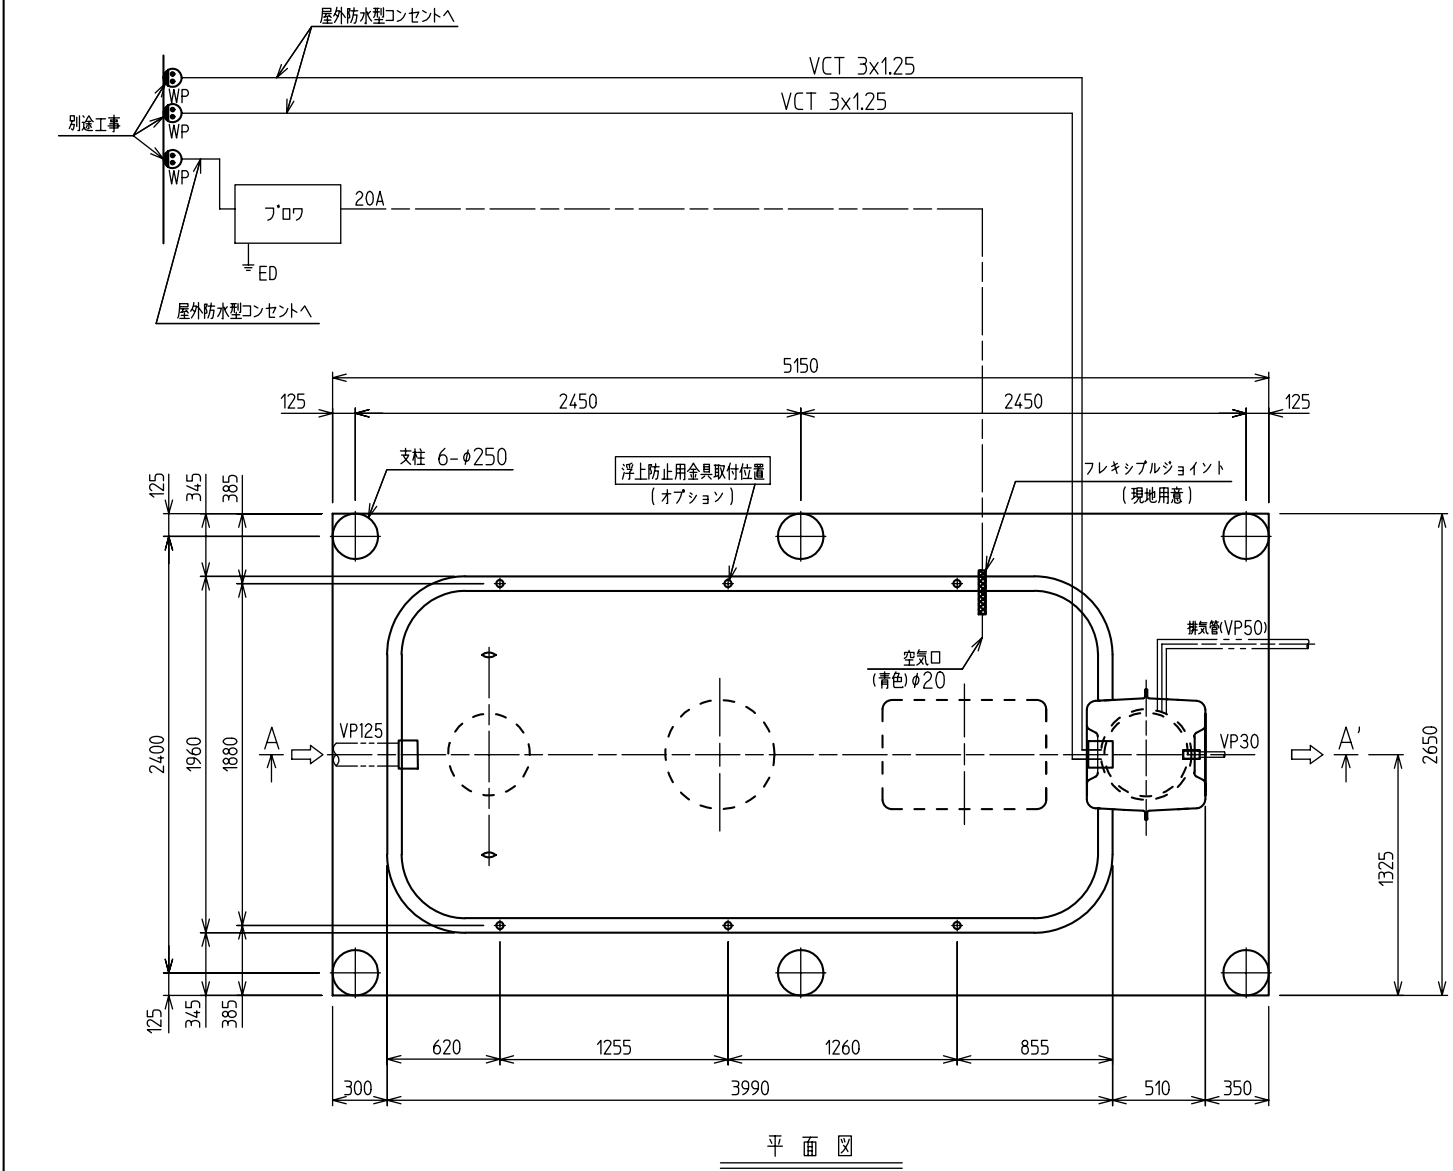
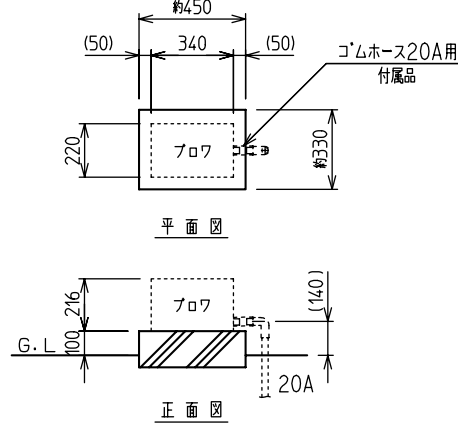


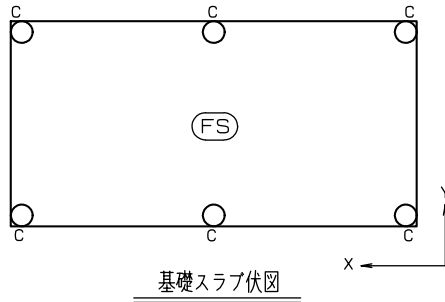

作 番

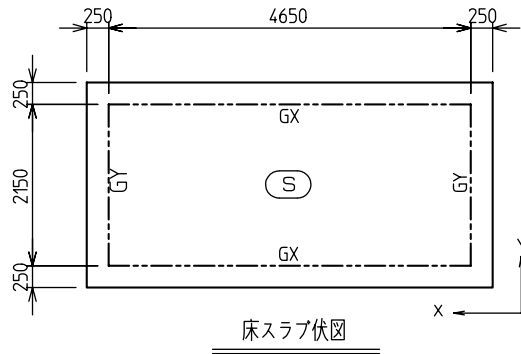


フロワ据付図(例) (尺度 N.T.S.)

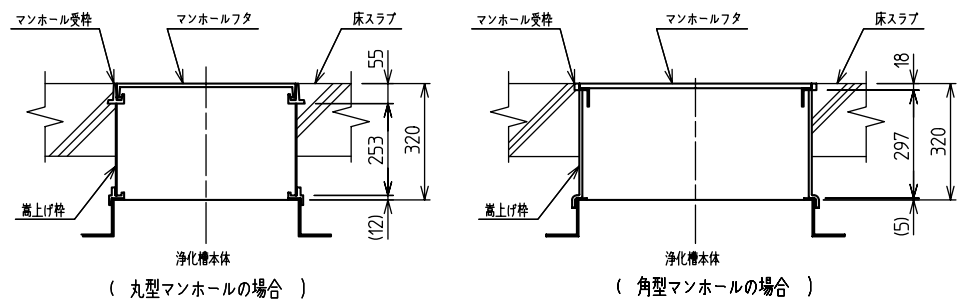


マンホール部詳細図(例) (尺度 N.T.S.)

- 注記)
1. 空気配管の本体取付部は、フレキシブルジョイントを使用してください。
 2. 屋外防水コンセント(アースターミナル付)を用意してください。(別途工事)
電源の一次側には、漏電遮断器(ELB)を付けてください。
(放流ポンプの電源には、各ポンプ毎に1個ずつ取付けてください。)
 3. 嵩上げ枠は「マンホール部詳細図(例)」を参考に高さを調整して施工ください。
 4. 流入管、流出管、臭突管、排気管、空気管(浄化槽～機器)、電気配線、電線管は現地にて用意ください。
 5. フロワは仕様異なる場合があります。
 6. 放流ポンプの配線は、内径28mm以上の電線管を使用してください。
(電線管内にポンプのプラグを通す場合は、内径36mm以上の電線管を使用してください。その際、電線管の接合部は、発泡ウレタンにより気密シールを行ってください。)
 7. 放流ポンプの電線管端部は、発泡ウレタンにより気密シールを行ってください。
 8. 放流ポンプ槽が付く場合は、必ず臭突管工事を行ってください。
 9. 工事前に施工要領書をお読みいただき、正しい施工を行ってください。
 10. 行政庁等の指導がある場合は、行政庁等の指導に従ってください。

配		筋		仕 様		
名 称	版 厚	記 号	仕 様			
床スラブ	200	S	X方向	D13	φ200	ダブル
			Y方向	D13	φ200	ダブル
基礎スラブ	200	FS	X方向	D13	φ200	ダブル
			Y方向	D13	φ200	ダブル
柱	φ250	C	主 筋	4-D13	HOOP	D10φ100
仮想梁	250W X 200H	GX	X方向	2-D13上下	STR	D10φ200
		GY	Y方向	2-D13上下		
(注記)						
鉄			筋 : SD295A			
コンクリート			: FC=21N/mm ²			
開口部補強筋			: 各1-D13 ダブル			
駐車場仕様			: 大型車 (T-20) 安全荷重50kN			
地下水位			: 仕上げ面-500以下 (満水仕様時)			

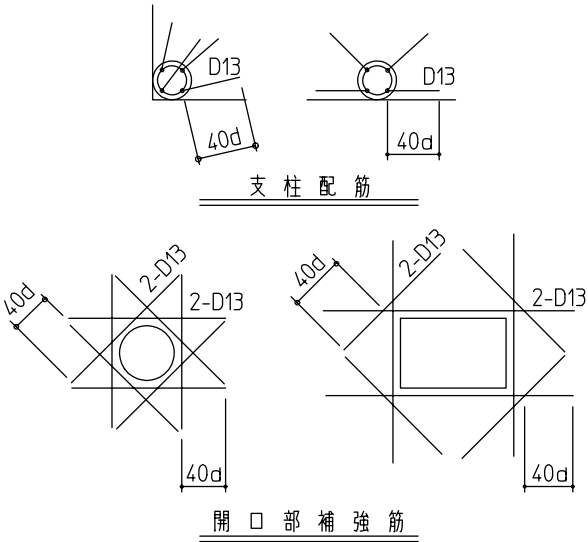

浮上防止用金具(オプション例)

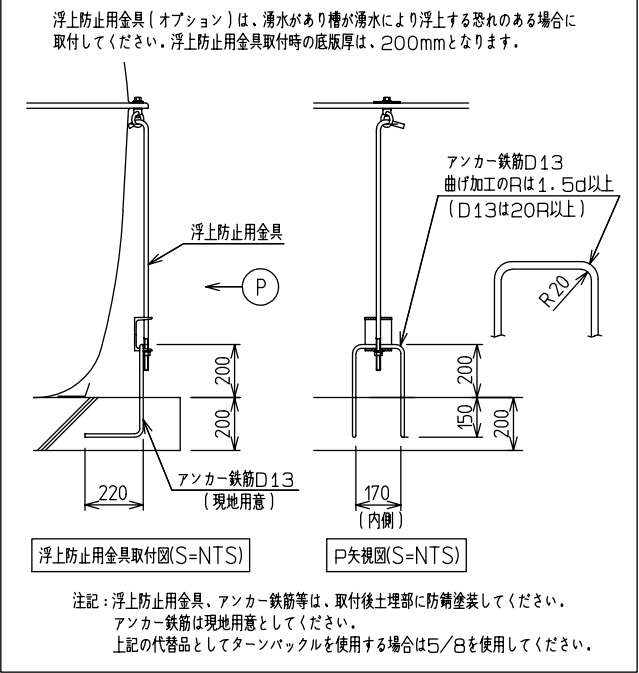

注記：浮上防止用金具、アンカー鉄筋等は、取付後土埋部に防錆塗装してください。
アンカー鉄筋は現地用意としてください。
上記の代替品としてターンバックルを使用する場合は5/8を使用してください。

製図	イソヤマ	09-06-29	第三角法	品名	大型車仕様・深埋め300
審査	オオヌマ	09-06-29	1/30	KGRN-30Pセコウス	
承認	フルイチ	09-06-29	1/30	YUC 210808	
株式会社 ハウステック				結城 昌彦	△