

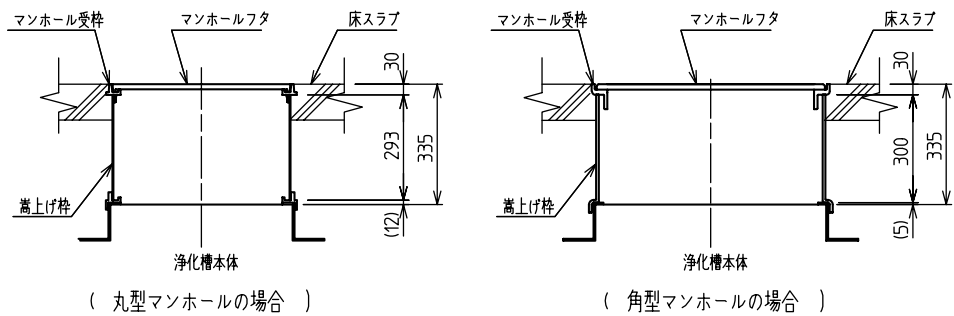
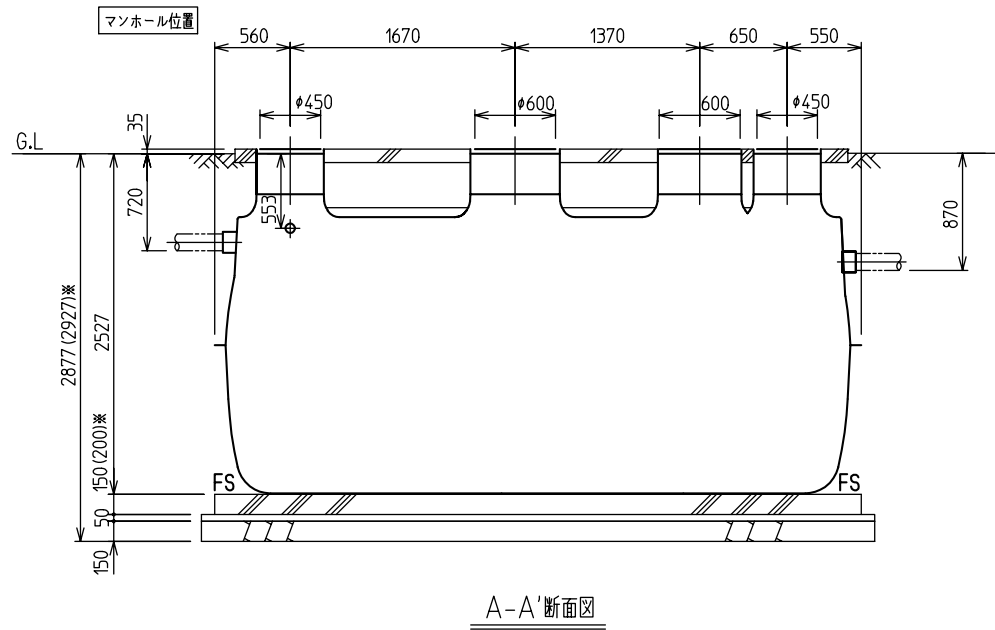


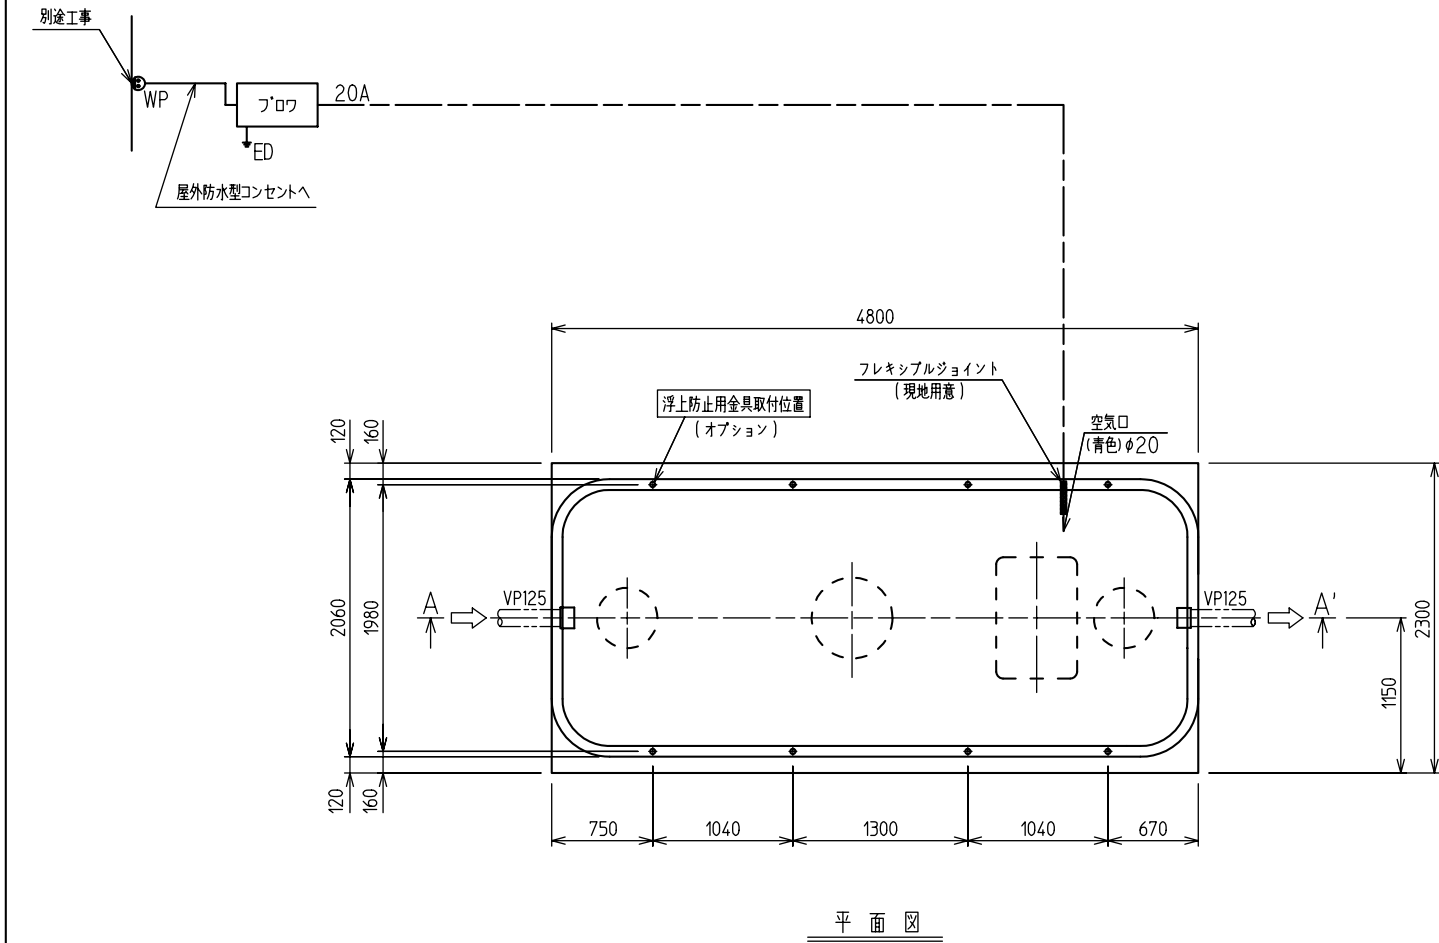


マンホール部詳細図(例) (尺度 N.T.S.)
(樹脂製マンホールの場合)

- 注記)
1. 空気配管の本体取付部は、フレキシブルジョイントを使用してください。
 2. 屋外防水コンセント(アースターミナル付)を用意してください。(別途工事)
電源の一次側には、漏電遮断器(ELB)を付けてください。
 3. 嵩上げ枠は「マンホール部詳細図(例)」を参考に高さを調整して施工ください。
 4. 流入管、流出管、臭突管、空気管(浄化槽~機器)、電気配線、電線管は現地にて用意ください。
 5. フロワは仕様異なる場合があります。
 6. フロワ据付図はフロワ防雨カバー仕様の例です。
 7. A-A'断面図及び配筋仕様中の() ※寸法は湧水仕様時の仕様です。
 8. 工事前に施工要領書をお読みいただき、正しい施工を行ってください。
 9. 行政等への指導がある場合は、行政等への指導に従ってください。

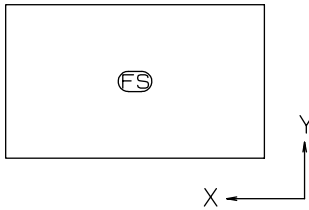


基礎スラブ伏図

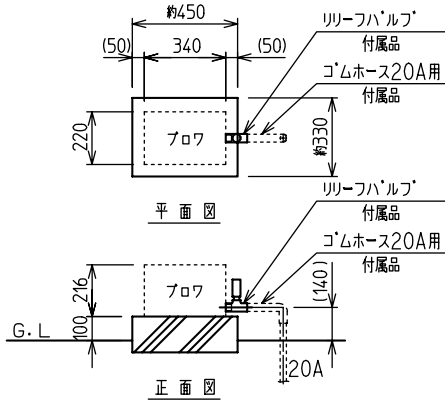

フロワ据付図(例) (尺度 N.T.S.)

配筋			仕様			
名 称	版 厚	記 号	仕 様			
基礎スラブ	150 (200)※	FS	X方向	D13 (D10)	②200 ②200	シングル ダブル)※
			Y方向	D13 (D10)	②200 ②200	シングル ダブル)※
(注記)						
鉄筋 : SD295A						
コンクリート : FC=21N/mm ²						
地下水位 : 仕上げ面-500以下(湧水仕様時)						

浮上防止用具(オプション例)

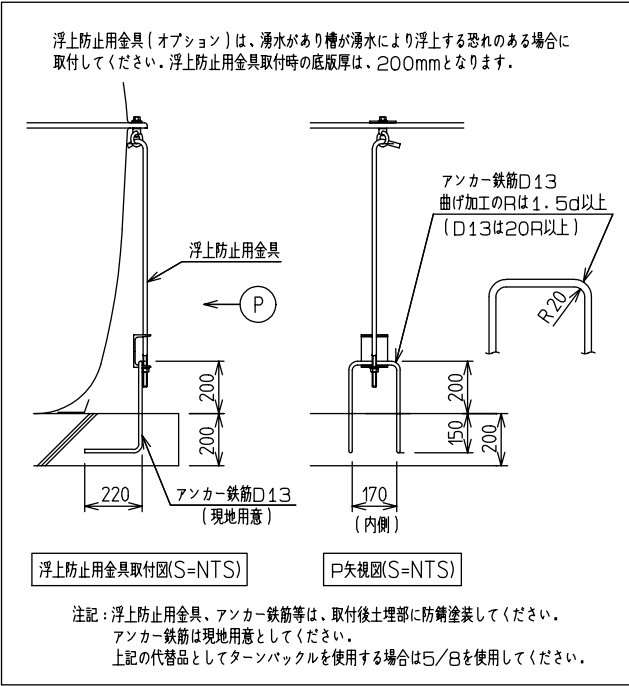

製図	クニイ	09-11-03	第三角法	品名	土埋め仕様・深埋め300
審査	オオスマ	09-11-03	1:40	KGRN-40,42 セコウス	・
承認	フルイチ	09-11-03	入庫	図番	YUC 210822
株式会社 ハウステック					

作	番