
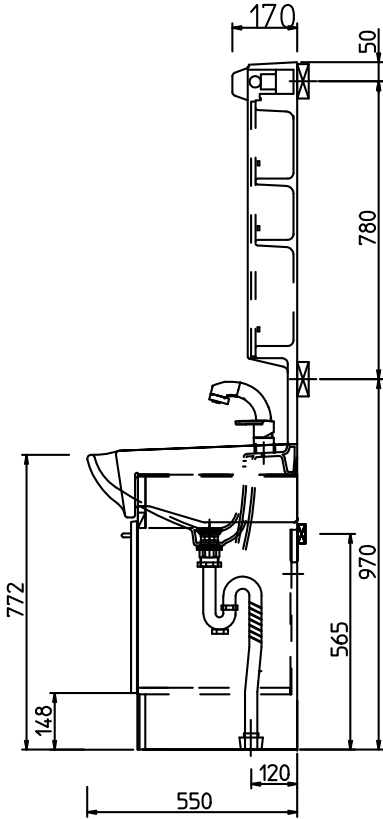
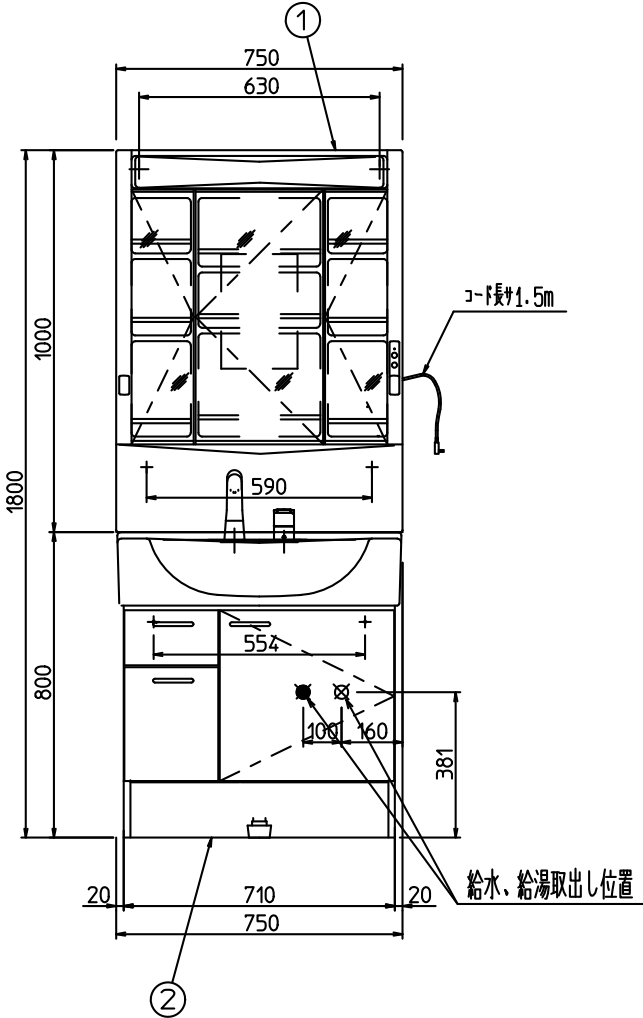


番号	名 称	個数	備 考
1	QVM-752H	1	
2	QV2-750D	1	
	JL 241S-05	1	

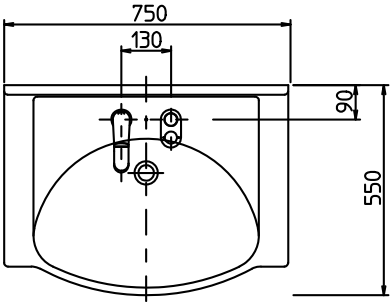

洗面化粧台 QV2シリーズ

プラン担当

営業担当

日付
H28- 7- 20

縮尺
1 / 15

図面名称
取付設置図基本

図面番号

ページ