

寸法図

〈 〉 内寸法は階上設置の場合です。

フラット天井およびMDーム天井仕様の寸法は175ページの表をご覧ください。

DMシリーズ 1620(1.25坪)サイズ

MHカウンタータイプ 1階用




〈マベラスH・3枚引戸・リラックスPバス アクリリット仕様〉

MHカウンタータイプ 1階用

〈マベラス・3枚引戸・Cバス アクリリット仕様〉

MMカウンタータイプ 1階用

〈ジュエロン・3枚引戸・Cバス アクリリット仕様〉

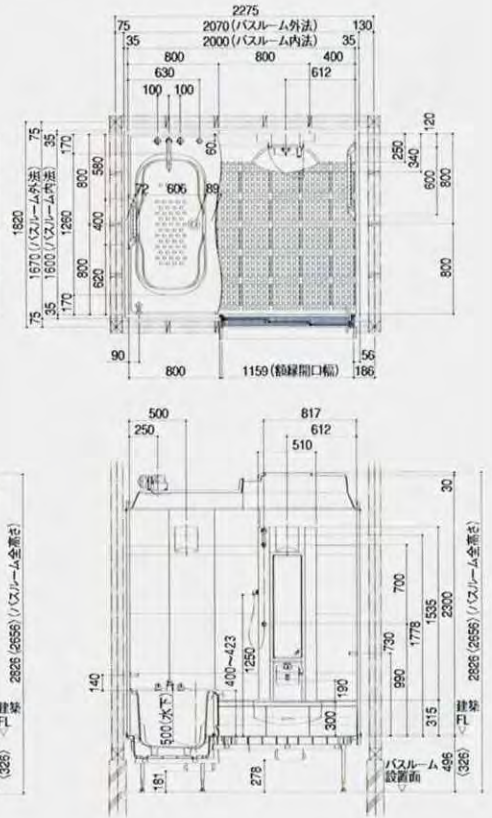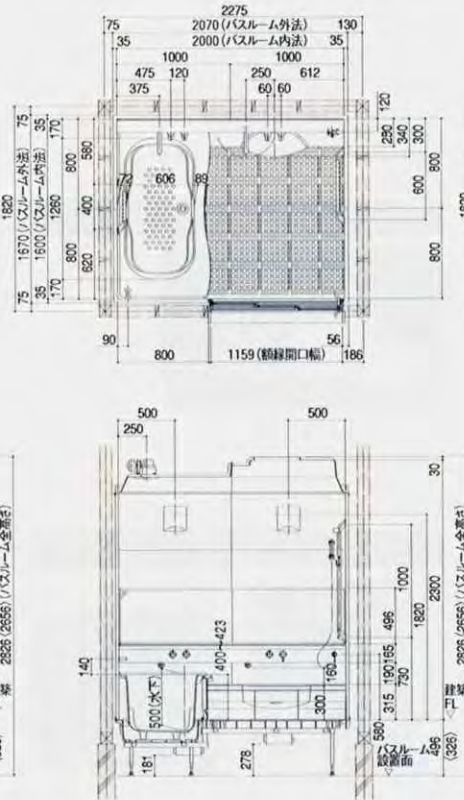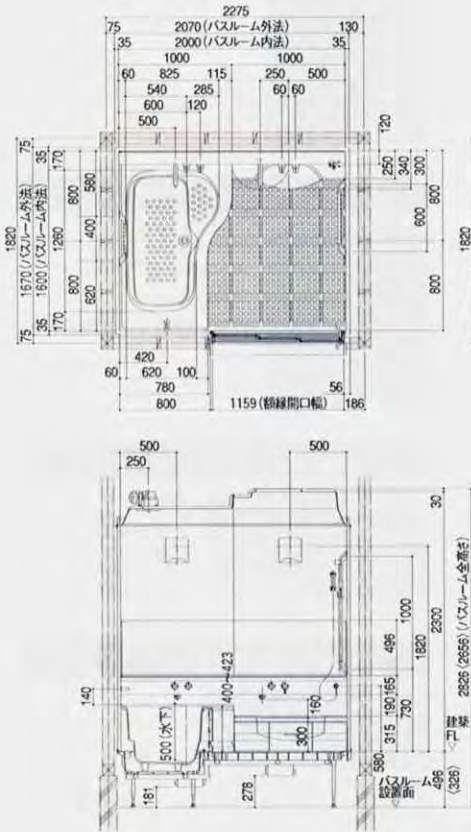

DMシリーズ 1616(1坪)サイズ

MHカウンタータイプ 1階用




〈マベラスH・片引戸・Cバス デラミー仕様〉

MMカウンタータイプ 1階用

〈マベラス・片引戸・Cバス アクリリット仕様〉

MLカウンタータイプ 1階用




〈ブライティア・片引戸・Cバス FRP仕様〉

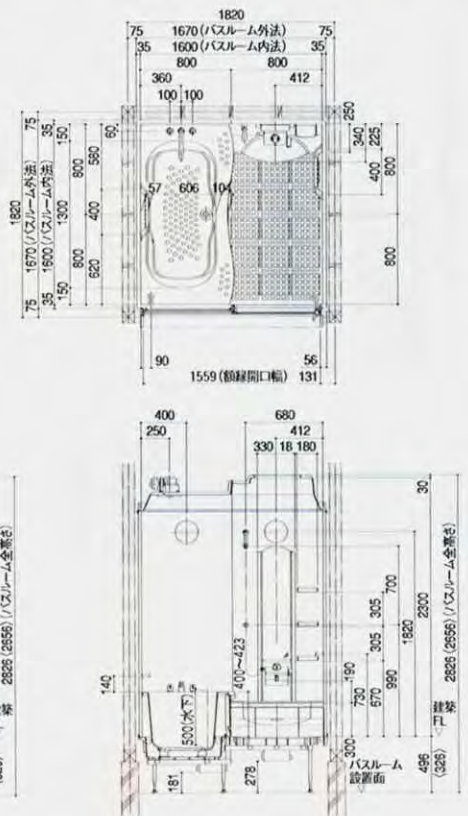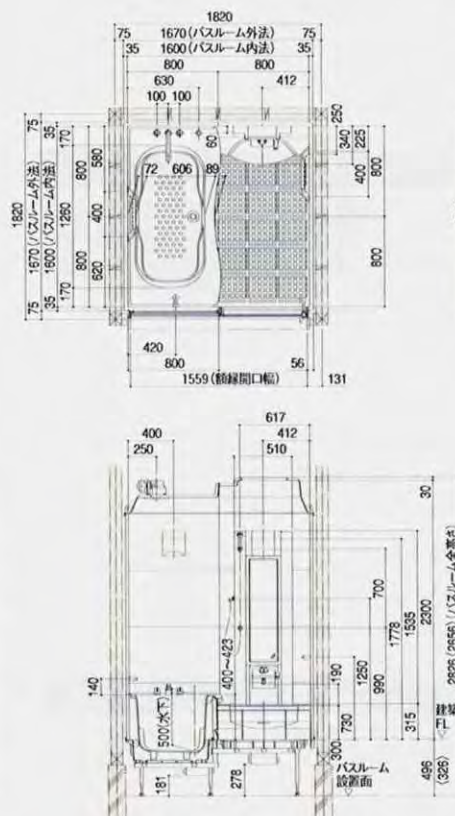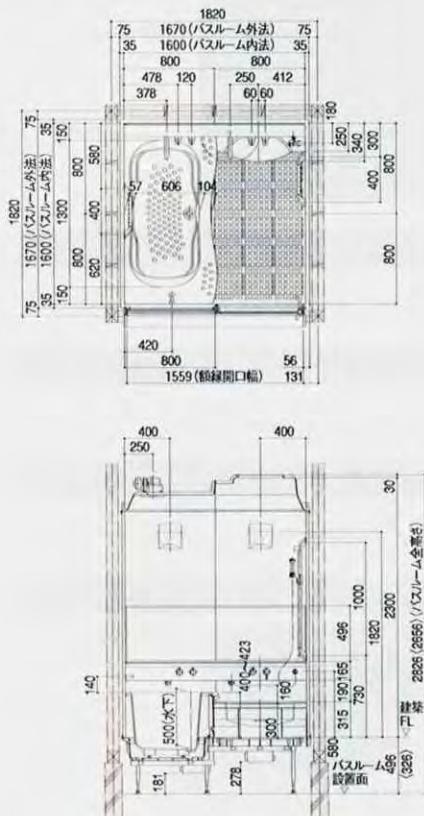

MLカウンタータイプ 1階用
〈プライティア・3枚引戸・Cバス アクリット仕様〉

MAアクセントパネルタイプ 1階用
〈プライティア・片引戸・Cバス FRP仕様〉





MS収納パネルタイプ 1階用
〈ラミリア・折戸・Cバス FRP仕様〉

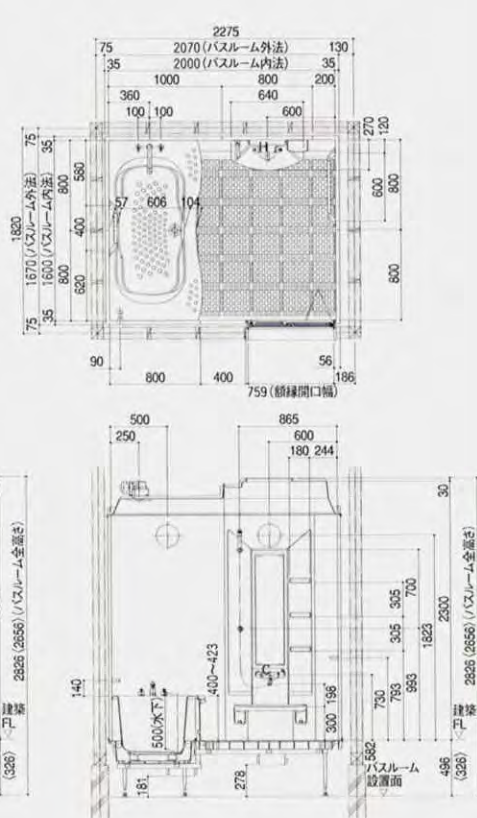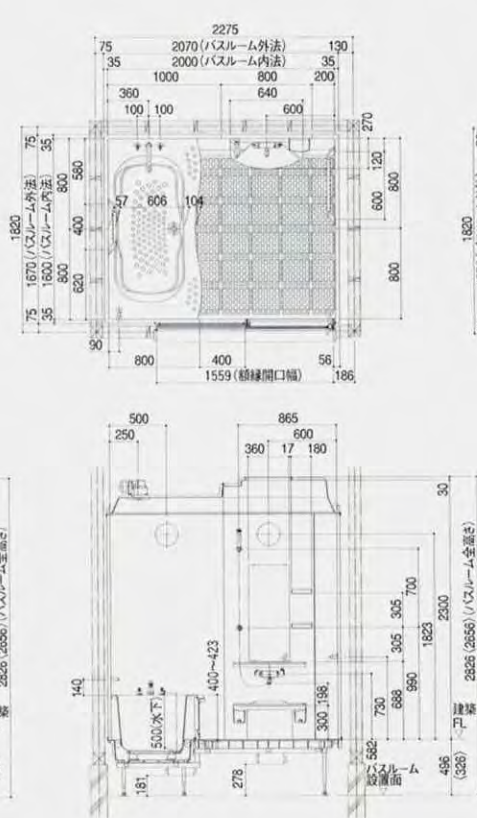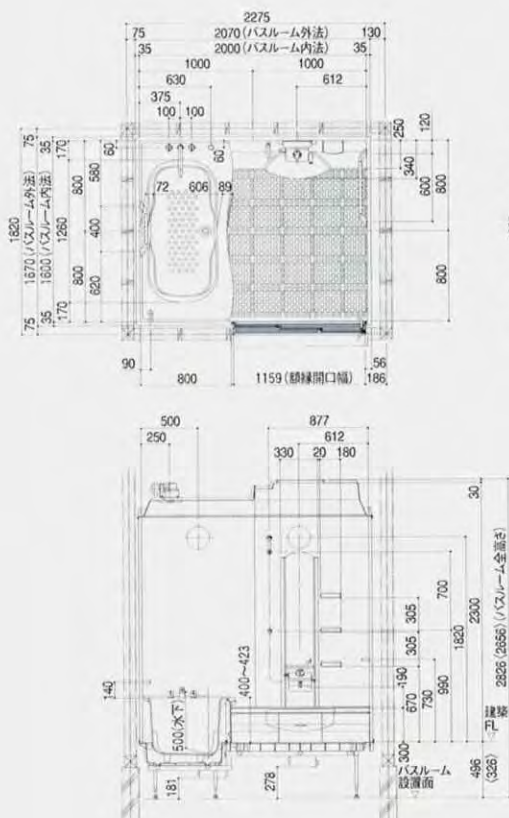

寸法図

MAアクセントパネルタイプ 1階用
〈プライティア・片引戸・Cバス アクリット仕様〉

MS収納パネルタイプ 1階用
〈ラミリア・折戸・Cバス FRP仕様〉

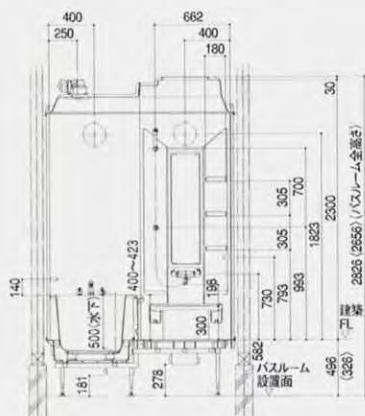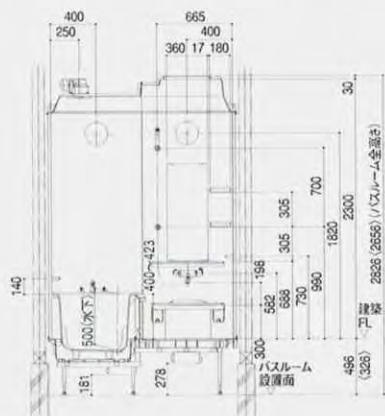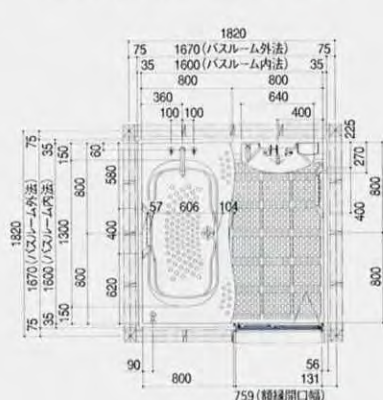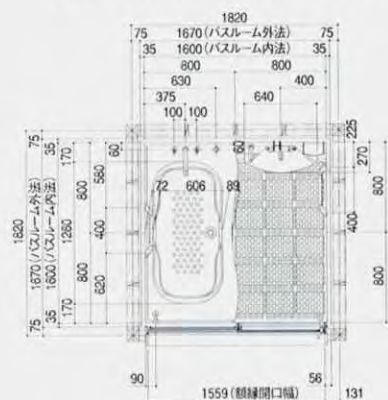

寸法図

くく内寸法は階上設置の場合です。

フラット天井およびMDーム天井仕様の寸法は175ページの表をご覧ください。

DMシリーズ 1216(0.75坪)サイズ

MLカウンタータイプ 1階用


〈マベラス・框戸・Cバス アクリルユニット仕様〉

MAアクセントパネルタイプ 1階用

〈ブライトア・框戸・Cバス アクリット仕様〉

MS収納パネルタイプ 1階用

〈ラミア・折戸・Sバス FRP仕様〉

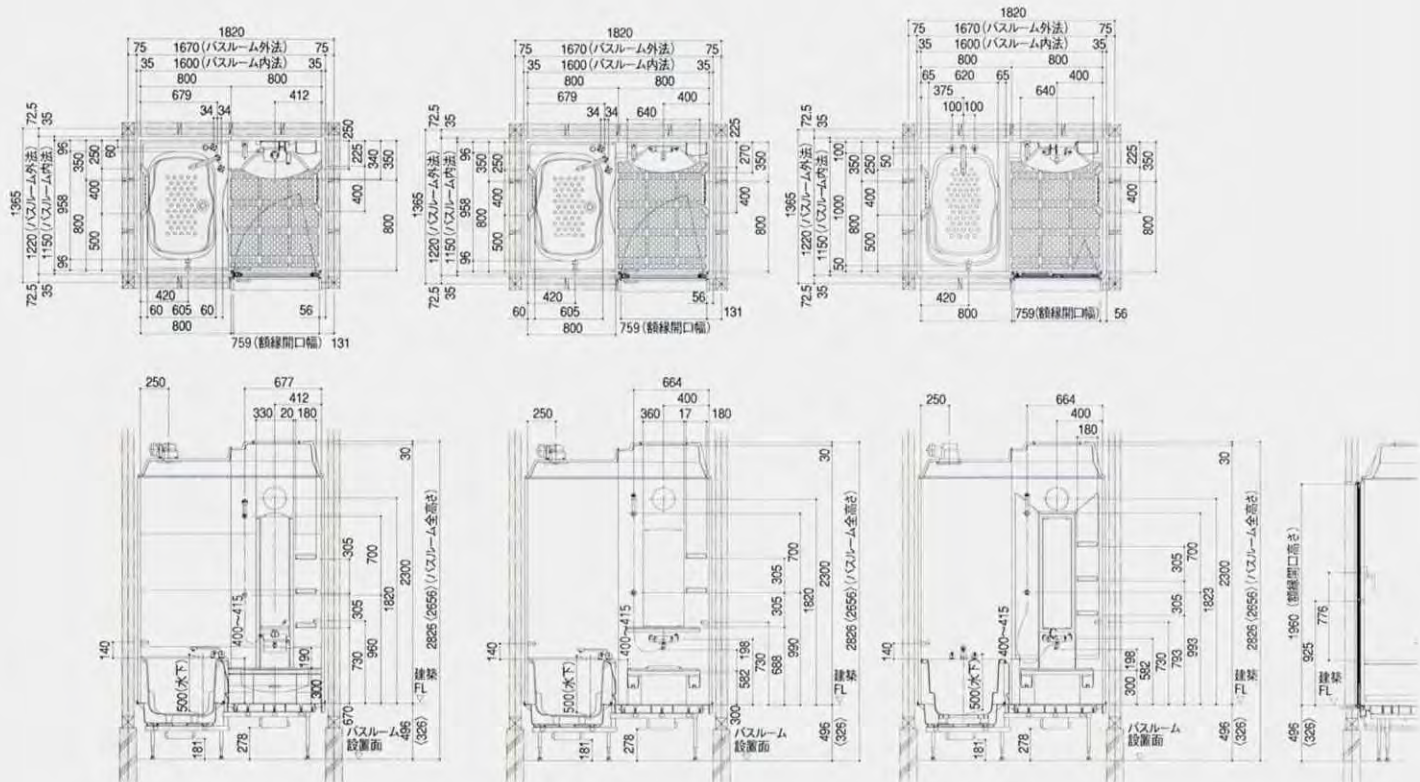

ZMシリーズ 1620(1.25坪)サイズ

MLZカウンター横長ミラータイプ 1階用


〈グローライト・3枚引戸・リラックスPバス FRP仕様〉

MLZカウンター縦長ミラータイプ 1階用




〈ブライトア・框戸・リラックスPバス FRP仕様〉

MAアクセントパネルタイプ 1階用

〈グローライト・片引戸・リラックスPバス FRP仕様〉

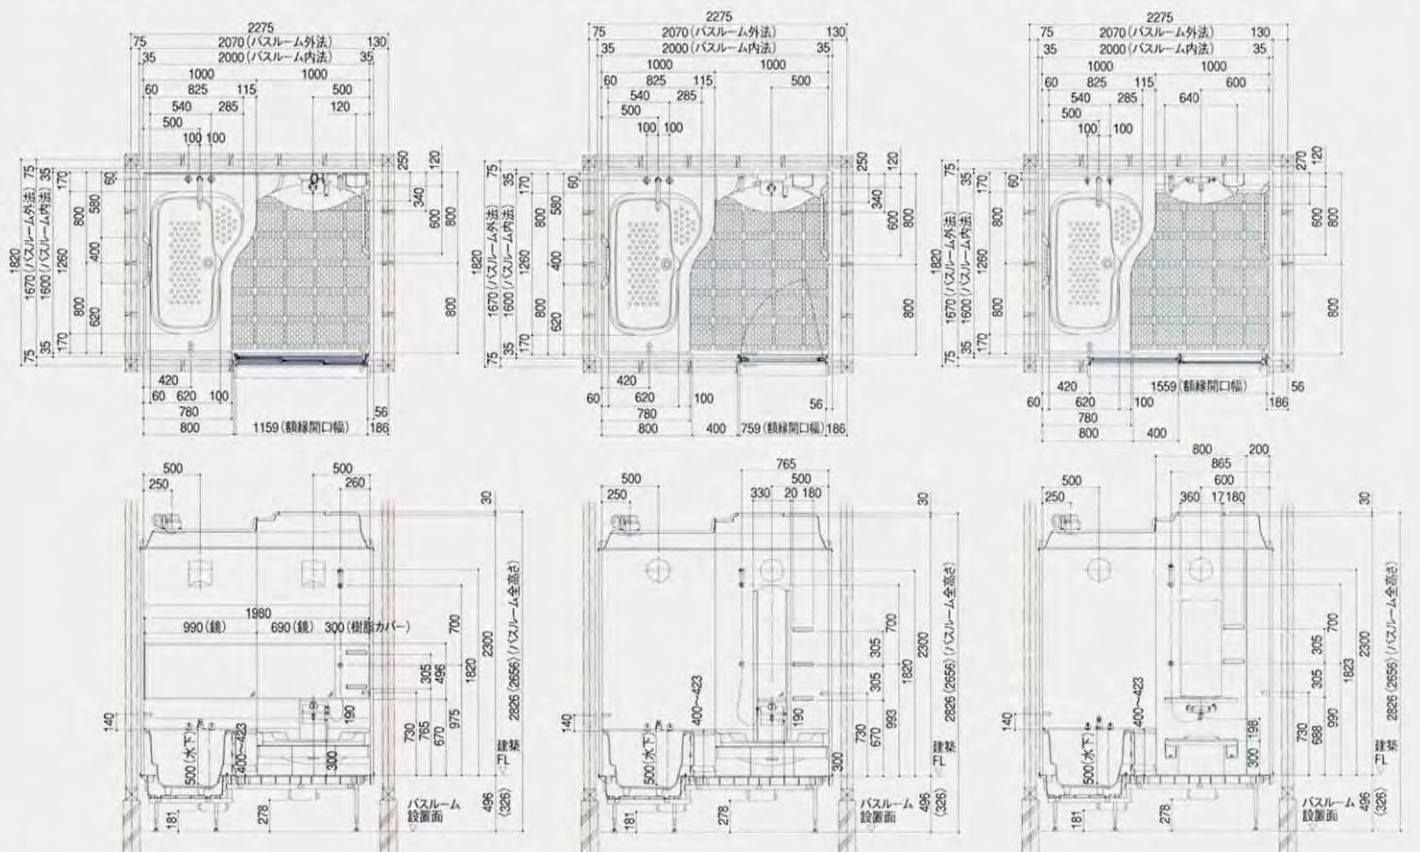

MS収納パネルタイプ 1階用
〈ジュエロン・框戸・リラックスPバス FRP仕様〉

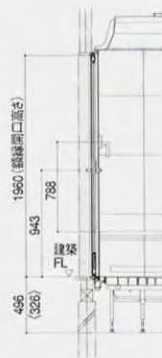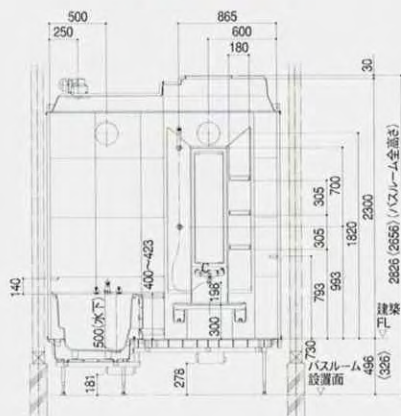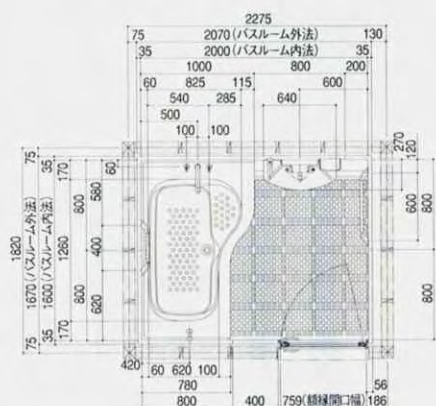

●DMシリーズ本体寸法

バスルームサイズ			1620	1616	1216
項目			1600×2000	1600×1600	1150×1600
天井高さ	Mステップ天井	内法	2300		
		外法	2330		
	MDーム天井	内法	2130		—
		外法	2160		—
	フラット天井	内法		2010	
		外法		2131	

●ZMシリーズ本体寸法

バスルームサイズ			1620
項目			1600×2000
天井高さ	Mステップ天井	内法	2300
		外法	2330
	MDーム天井	内法	2130
		外法	2160
	フラット天井	内法	2010
		外法	2131

※フラット天井の外法天井高さは換気扇(WK-10BH)仕様で表示しています。