
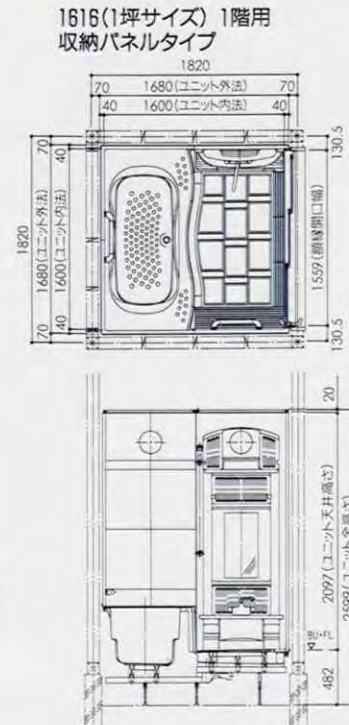
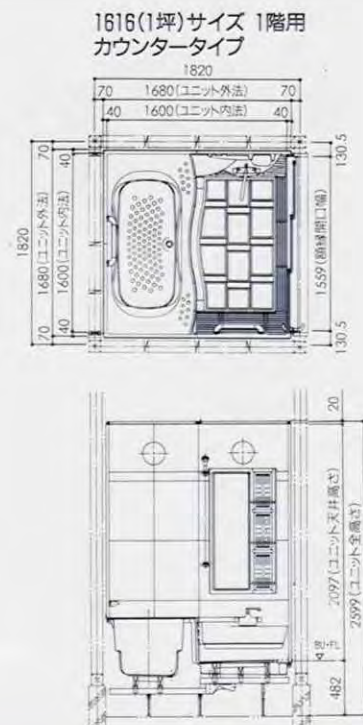
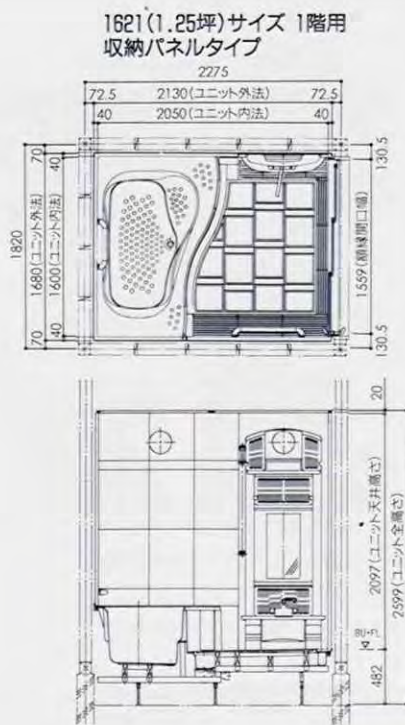


寸法図





(単位:mm) 3.5倍に拡大すると、縮尺約1/20となります。

JKシリーズ

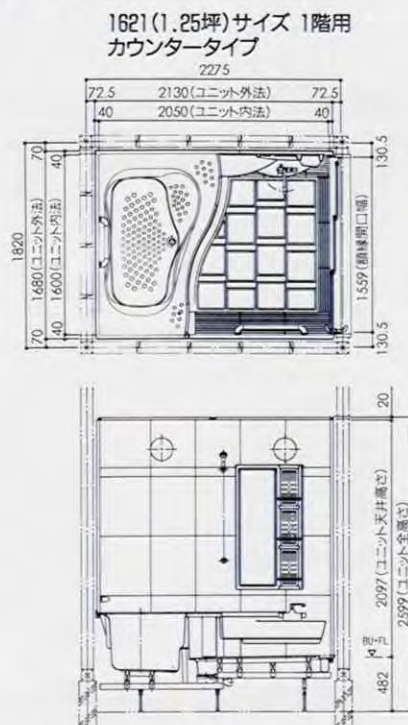

※壁:ジュエロン・E/ジュエロンの寸法図となっています。

DKシリーズ

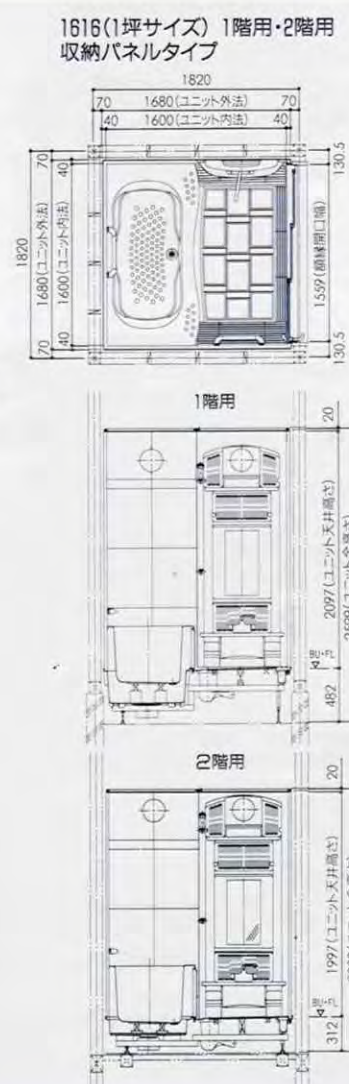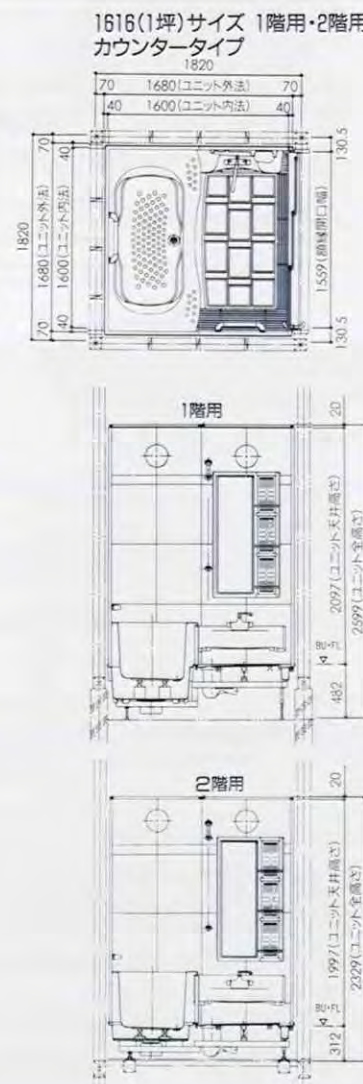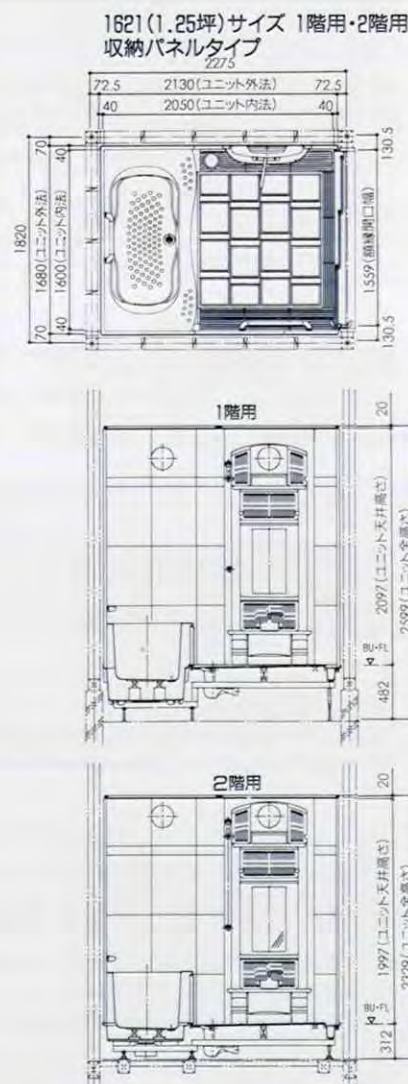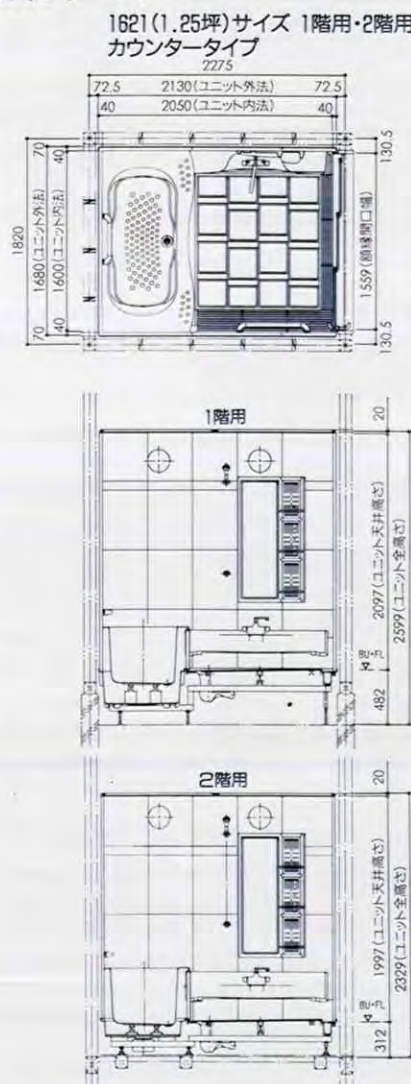

※壁:ジュエロン・E/ジュエロンの寸法図となっています。

JKシリーズ仕様

サイズ・階用	1621(1.25坪)サイズ 1階用	1616(1坪)サイズ 1階用
壁	●ジュエロン・E(パールトピア/サンドグレー/レインボーシャワー) ●ジュエロン(ミディアムグレー/サンドホワイト)	●ジュエロン・E(パールトピア/サンドグレー/レインボーシャワー) ●ジュエロン(ミディアムグレー/サンドホワイト)
ユニット内法寸法	1,600×2,050mm	1,600×1,600mm
天井高さ(床平均面より)	フラット天井...2,097mm/ルーミー天井...2,277mm	フラット天井...2,097mm/ルーミー天井...2,277mm
下部本体(浴槽・床)	FRP(ソフトグレー/アースベージュ/アースグリーン)	FRP(ソフトグレー/アースベージュ/アースグリーン)
浴槽容量	370L	320L
天井	●フラット天井(塩ビ鋼板/オフホワイト)●ルーミー天井(プラスチック/サンドホワイト)	●フラット天井(塩ビ鋼板/オフホワイト)●ルーミー天井(プラスチック/サンドホワイト)
ドア	●3枚引戸(ホワイト) ●折戸(ホワイト)●高級樞戸(ホワイト)	●3枚引戸(ホワイト) ●折戸(ホワイト)●高級樞戸(ホワイト)
カウンター	プラスチック(ソフトグレー/アースベージュ/アースグリーン)	プラスチック(ソフトグレー/アースベージュ/アースグリーン)
収納パネル	プラスチック(ミディアムグレー/サンドホワイト)	プラスチック(ミディアムグレー/サンドホワイト)
握りバー	1621サイズ:1形400mm・600mm各1本/1616サイズ:1形400mm2本	1621サイズ:1形400mm・600mm各1本/1616サイズ:1形400mm2本

JKシリーズ壁材別本体基準価格一覧表 (価格は、フラット天井・折戸仕様で設定しています。)

仕様	ジュエロン・E	ジュエロン
カウンターの場合	1,120,000円	901,000円
収納パネルの場合	1,018,000円	927,000円

いずれも●3枚引戸:¥115,000●高級樞戸:¥18,000●ルーミー天井:¥50,000(1621)/¥40,000(1616)
●吊り架台:¥15,000

DKシリーズ仕様

サイズ・階用	1621(1.25坪)サイズ 1階用・2階用	1616(1坪)サイズ 1階用・2階用
壁	●マベラス(ロックグレー/サンドグレー/シャンパンホワイト/カララビヤンコ) ●ジュエロン・E(パールトピア/サンドグレー/レインボーシャワー) ●ジュエロン(ミディアムグレー/ミスティック/サンドホワイト)	●マベラス(ロックグレー/サンドグレー/シャンパンホワイト/カララビヤンコ) ●ジュエロン・E(パールトピア/サンドグレー/レインボーシャワー) ●ジュエロン(ミディアムグレー/ミスティック/サンドホワイト)
ユニット内法寸法	1,600×2,050mm	1,600×1,600mm
天井高さ	●マベラス壁:フラット天井...2,095mm/ルーミー天井...2,277mm ●ジュエロン・E/ジュエロン壁: フラット天井...2,097mm/ルーミー天井...2,277mm	●マベラス壁:フラット天井...2,095mm/ルーミー天井...2,277mm ●ジュエロン・E/ジュエロン壁: フラット天井...2,097mm/ルーミー天井...2,277mm
浴槽	●1600サイズFRP浴槽 (ソフトグレー/サンドホワイト/ミスティック/ペパーミント)(容量:320L) ●1600サイズ人造大理石浴槽 (ナチュラルグレー/ナチュラルホワイト/ナチュラルピンク/ナチュラルグリーン)(容量:320L)	●1600サイズFRP浴槽 (ソフトグレー/サンドホワイト/ミスティック/ペパーミント)(容量:320L) ●1600サイズ人造大理石浴槽 (ナチュラルグレー/ナチュラルホワイト/ナチュラルピンク/ナチュラルグリーン)(容量:320L)
床	FRP御影調(ダークグレー/ライトグレー)	FRP御影調(ダークグレー/ライトグレー)
天井	●フラット天井(塩ビ鋼板/オフホワイト) ●ルーミー天井(プラスチック/サンドホワイト)	●フラット天井(塩ビ鋼板/オフホワイト) ●ルーミー天井(プラスチック/サンドホワイト)
ドア	●3枚引戸(ホワイト) ●折戸(ホワイト)●高級樞戸(ホワイト)	●3枚引戸(ホワイト) ●折戸(ホワイト)●高級樞戸(ホワイト)
カウンター	プラスチック御影調(ダークグレー/ライトグレー)	プラスチック御影調(ダークグレー/ライトグレー)
収納パネル*	プラスチック(ミディアムグレー/サンドホワイト/ミスティック)	プラスチック(ミディアムグレー/サンドホワイト/ミスティック)
握りバー	1621サイズ:1形400mm・600mm各1本/1616サイズ:1形400mm2本	1621サイズ:1形400mm・600mm各1本/1616サイズ:1形400mm2本

※マベラス壁のプランには、収納パネルは設置できません。

DKシリーズ壁材別本体基準価格一覧表 (価格はフラット天井・折戸・FRP浴槽仕様で設定しています。)

仕様	マベラス	ジュエロン・E	ジュエロン
カウンターの場合	1,705,000円	1,457,000円	1,374,000円
収納パネルの場合	1,400,000円	1,285,000円	1,210,000円

いずれも●3枚引戸:¥115,000●高級樞戸:¥18,000●ルーミー天井:¥50,000(1621)/¥40,000(1616)
●FRP浴槽(ポップアップ排水栓付):¥60,000(受注生産品)●人造大理石浴槽:¥263,000
●人造大理石浴槽(ポップアップ排水栓付):¥313,000(受注生産品)●吊り架台:¥15,000

品番説明

JEK-1621BR-NPWRN-FSB-BVNB	
1	シリーズ名
2	サイズ
3	ドア位置と左右勝手
4	壁/パネル加工
5	窓サイズ
6	壁柄
7	浴槽
8	収納パネル
9	天井
10	ドア
11	カウンター
12	床色相
13	設置方式
14	下部
15	吊り架台
16	ポップアップ排水栓付FRP
17	ポップアップ排水栓付FRP
付FRPはDKシリーズの仕様