

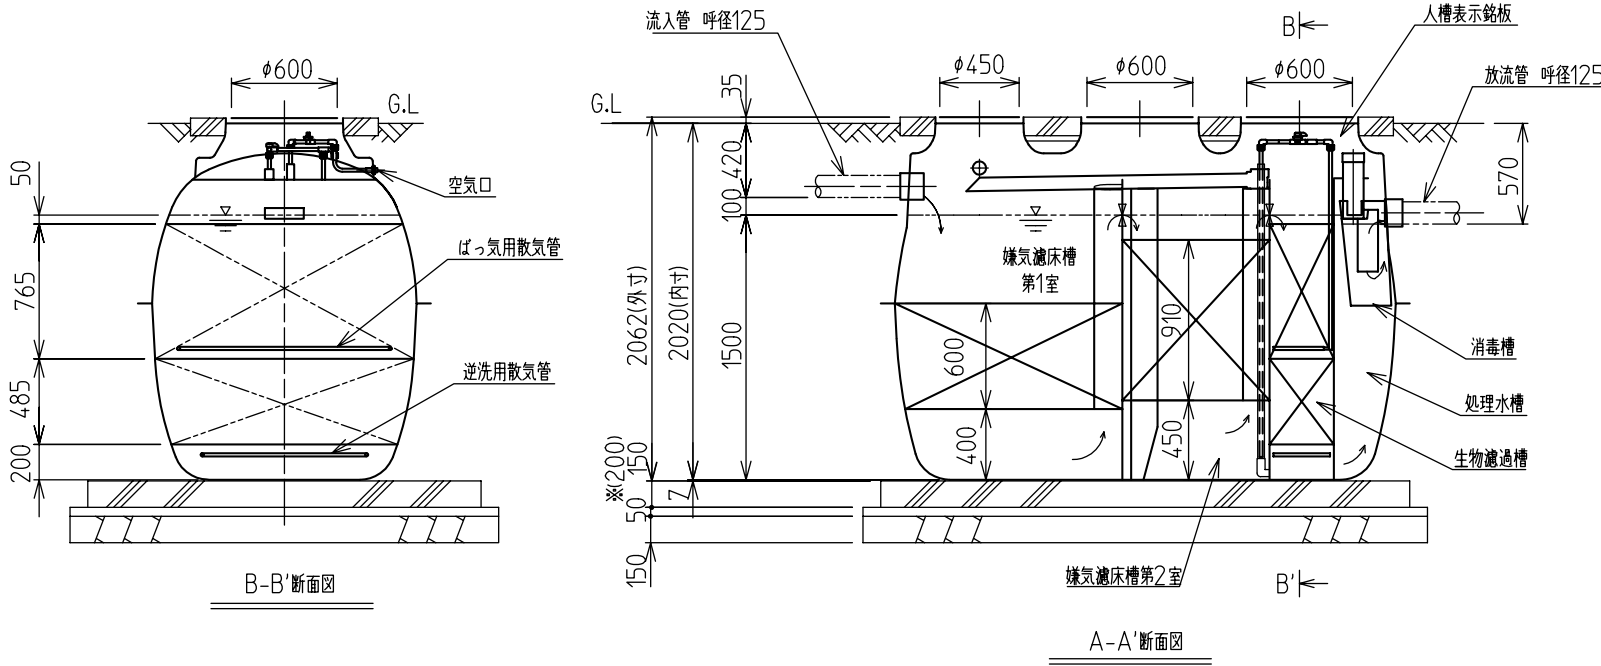


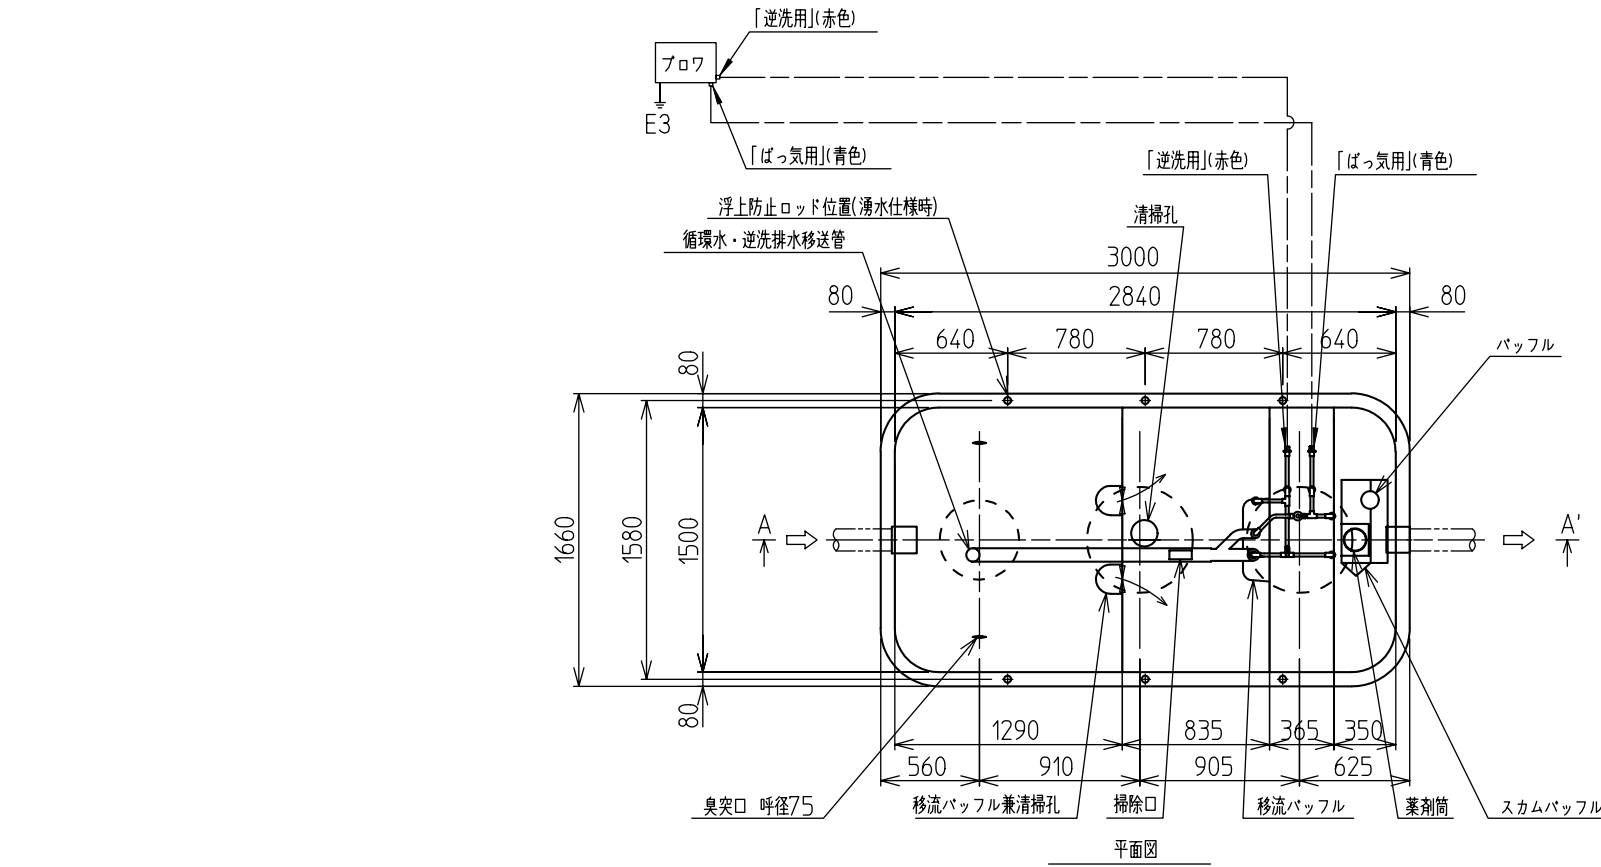

※() 寸法は湧水仕様時の寸法です。
(浮上防止ロッドを取り付ける場合は基礎底版の厚みを200mmにしてください。)

仕様表

No.	項目	仕様	
1	有効容量	単位	
	1.1 嫌気濾床槽第1室	m ³	2.598
	1.2 嫌気濾床槽第2室	m ³	1.712
	1.3 生物濾過槽	m ³	0.765
	1.4 処理水槽	m ³	0.575
	1.5 消毒槽	m ³	0.045
	1.6 合計	m ³	5.695
2	フロワ	100L/分 95W/100W 単相100V	
		電磁弁内蔵吐出口2個型(1台)	

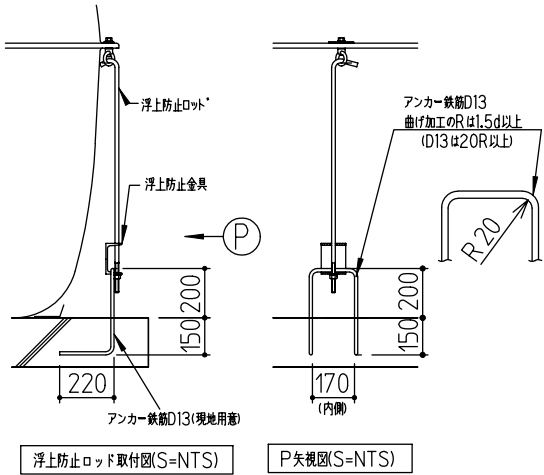

注記：浮上防止ロッド等取付後、土埋部はエポタール塗装してください。
アンカー鉄筋は現地用意としてください。

作 番

製 図	イシカワ	00-09-11	第 三 角 法	品名	土埋め仕様
審 査	モトハシ	00-09-11	入 庫	尺 度	1 : 30
承 認	フルイチ	00-09-11	00-09-11	結 核 図 番	KGF2-14構造図
株式会社日立ハウステック					YUC 190149