



作 番

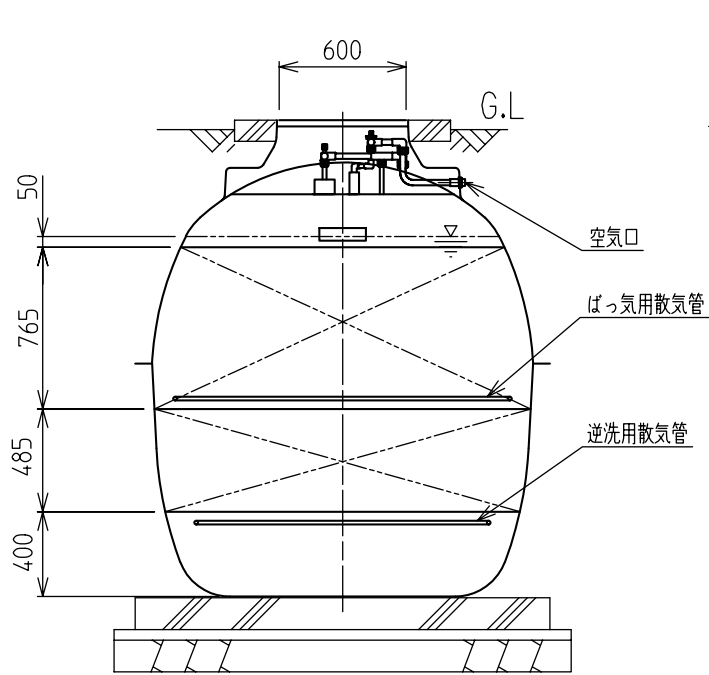


B-B'断面図

※()寸法は湧水仕様時の寸法です。
(浮上防止ロッドを取り付ける場合は基礎底版の厚みを200mmにしてください。)

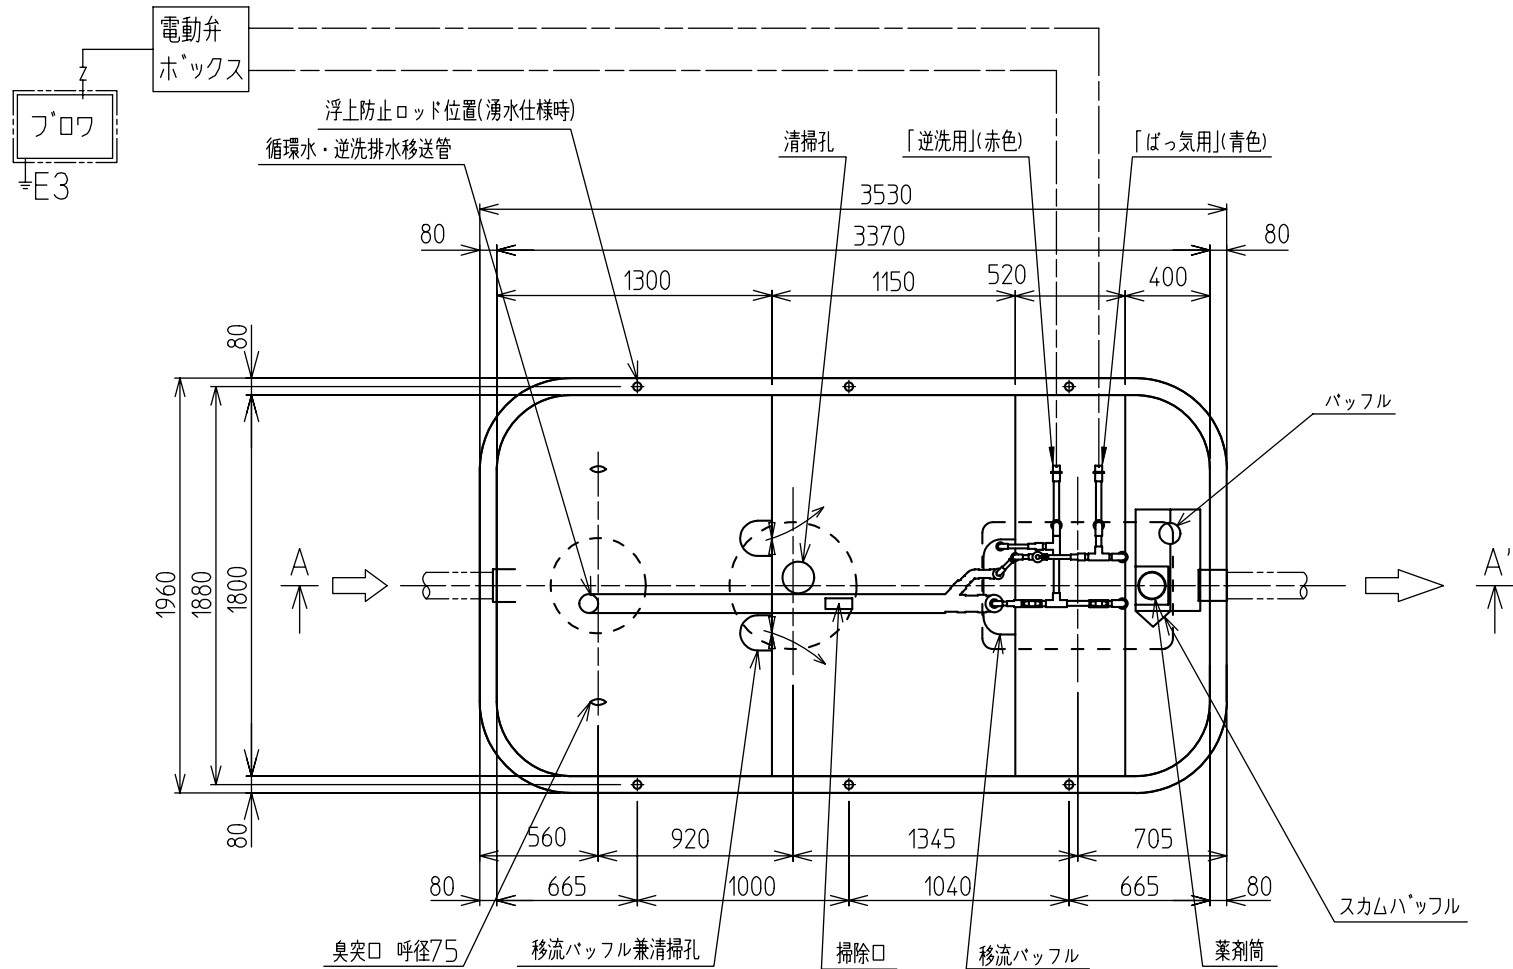


平面図

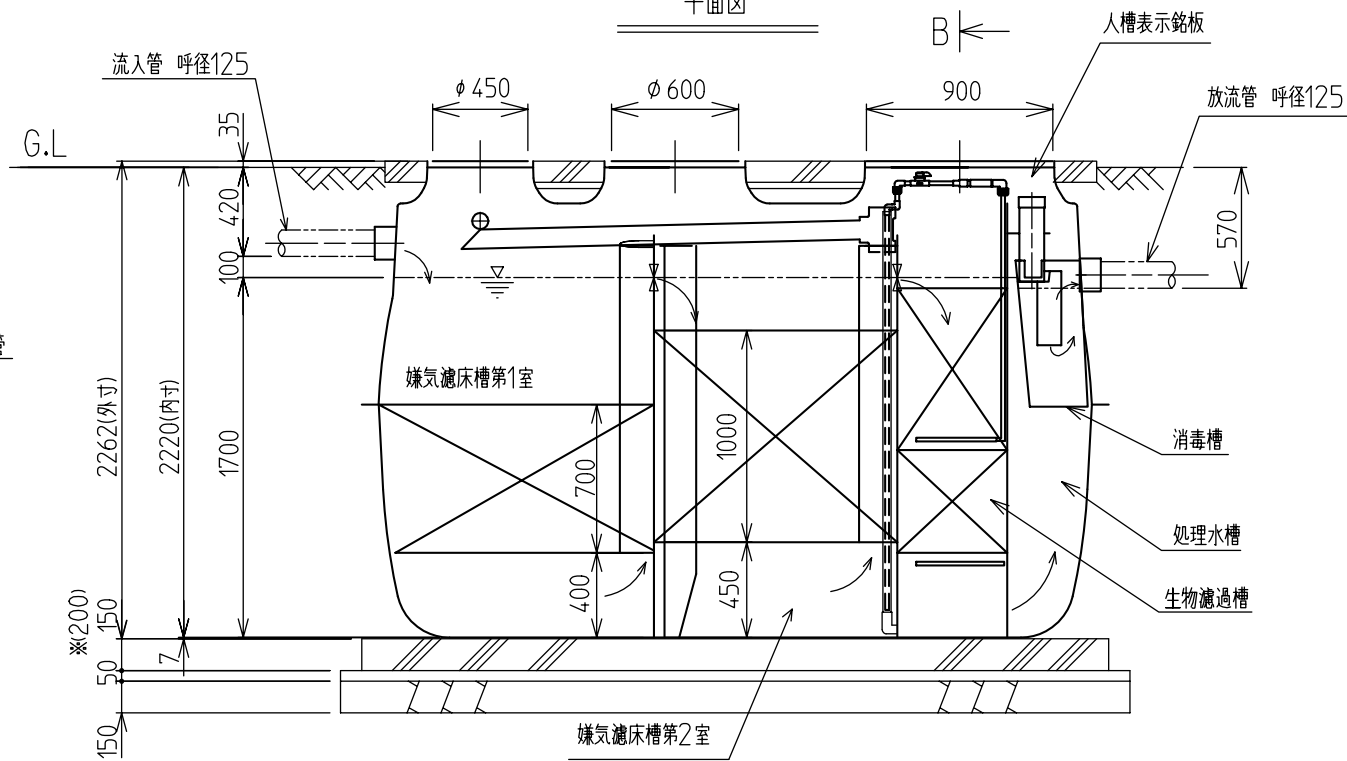

A-A'断面図

仕様表

No.	項 目	仕 様	
1	有 効 容 量	単位	
1.1	嫌気濾床槽第1室	m ³	3.400
1.2	嫌気濾床槽第2室	m ³	3.213
1.3	生物濾過槽	m ³	1.465
1.4	処理水槽	m ³	0.779
1.5	消毒槽	m ³	0.073
1.6	合計	m ³	8.930
2	2.1 フロー	200L/分 250W単相100V	
3	3.1 電動弁ホックス (地上設置型)	外形寸法 W284 XL285 XH350	

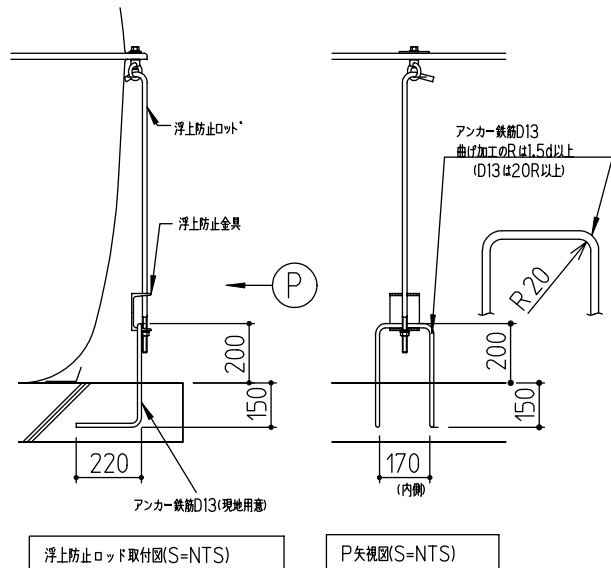

注記：浮上防止ロッド*等取付後、土埋部はエポ*タール塗装してください。
アンカー鉄筋は現地用意としてください。

製 図	イシカワ	00-08-11	第 三 角 法	品名	土埋め仕様
審 査	モトハシ	00-08-11	入 庫	尺 度	
承 認	フルイチ	00-08-11	00-08-11	1 : 25	KGF2-25構造図
株 式 有 限 公 司				結 核 図 番	YUC 189864