



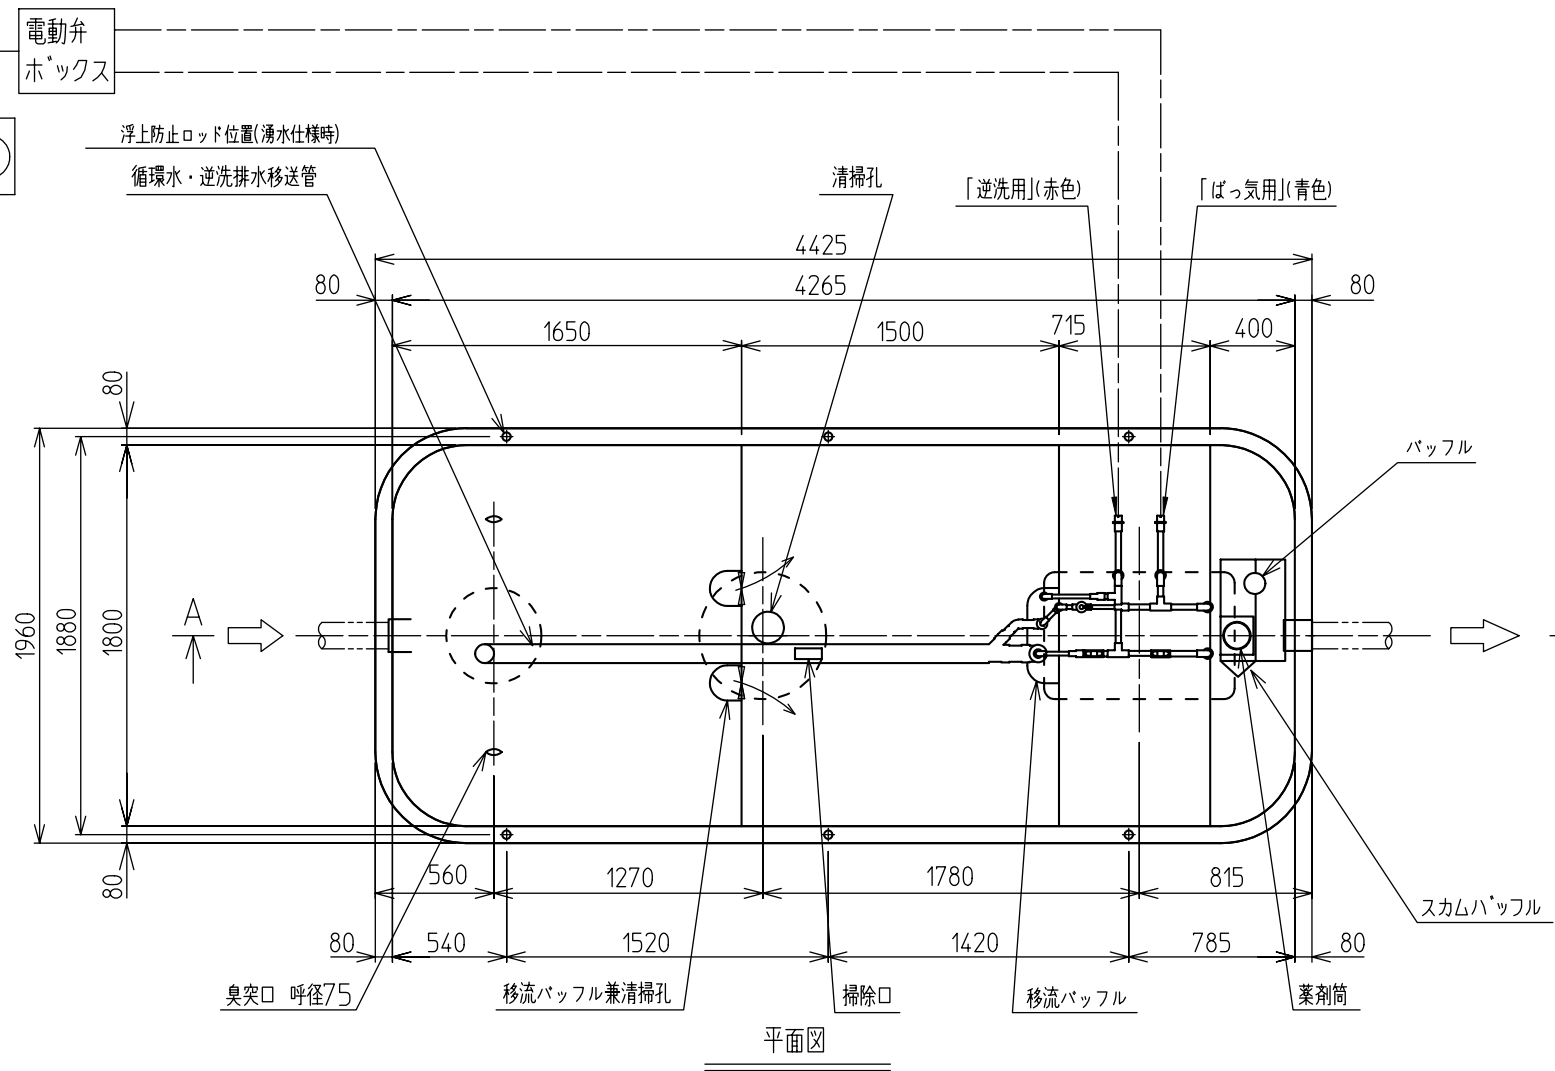

平面图

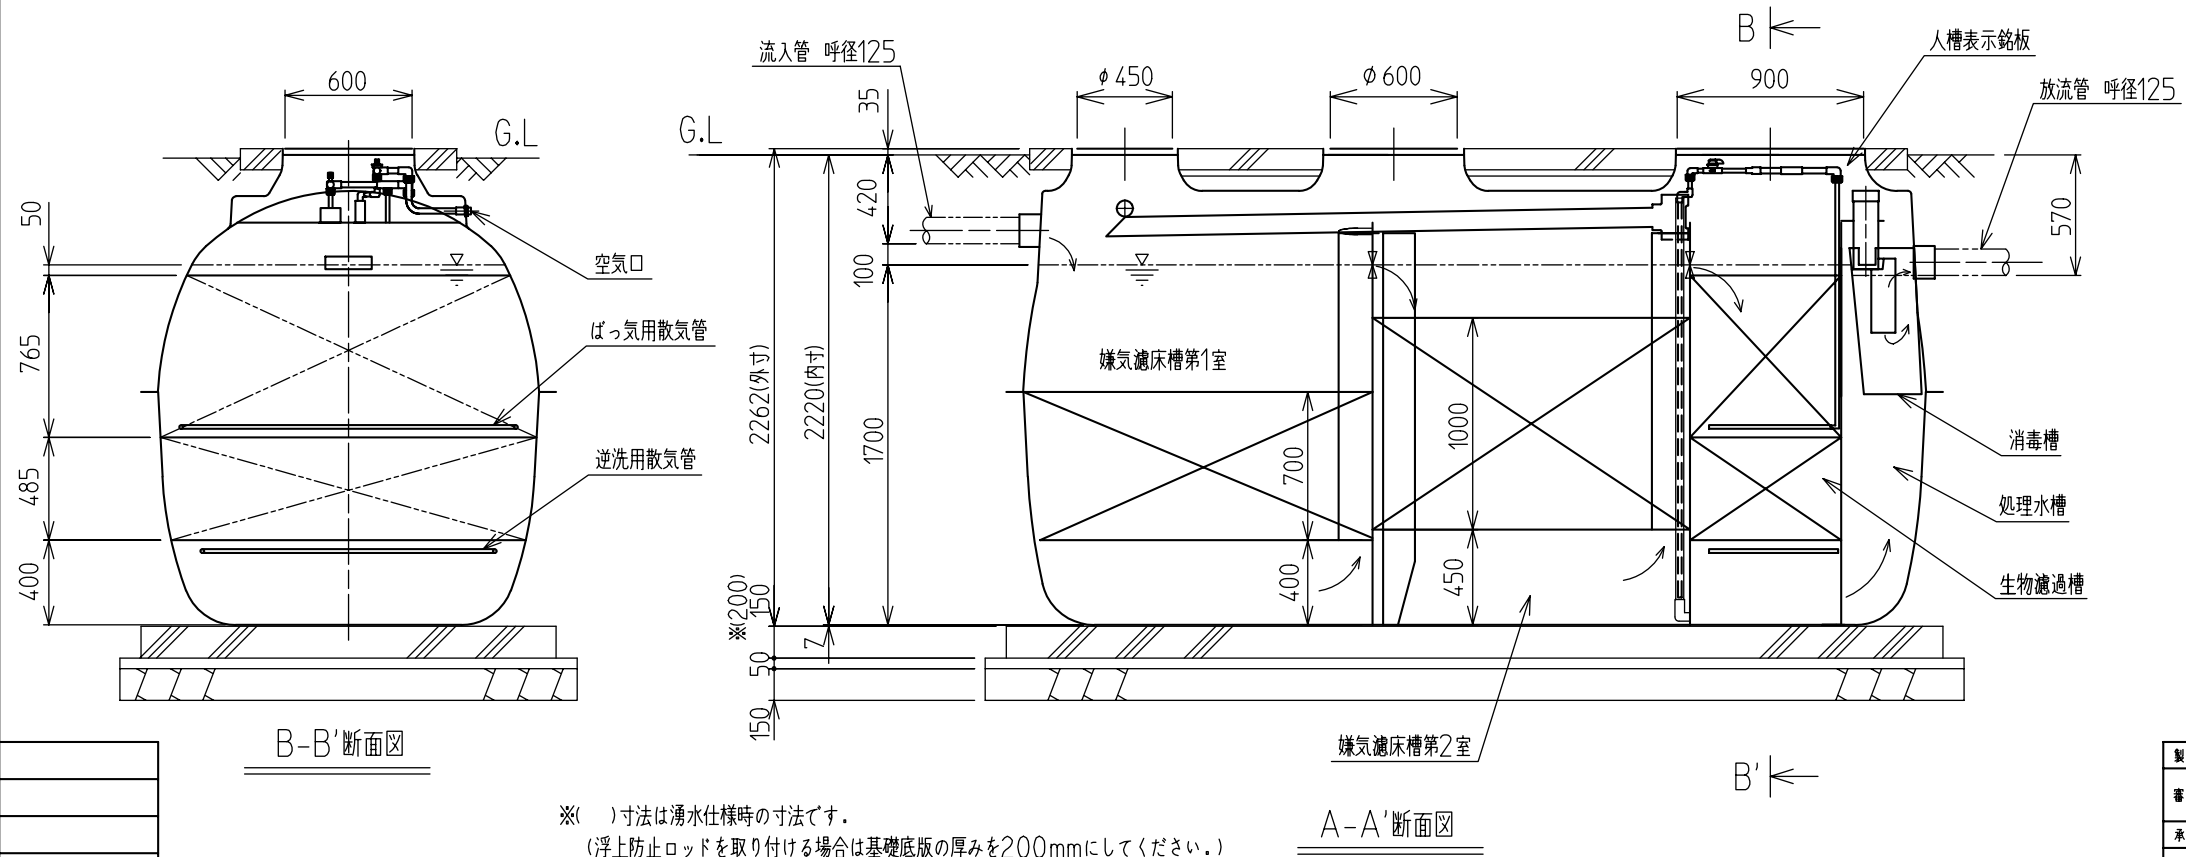


※()寸法は湧水仕様時の寸法です。
(浮上防止ロッドを取り付ける場合は基礎底版の厚みを200mmにしてください。)

A-A'断面图

仕様表

No.	項 目	仕 様	
1	有 効 容 量	単位	
	1.1 嫌気濾床槽第1室	m ³	4.396
	1.2 嫌気濾床槽第2室	m ³	4.200
	1.3 生物濾過槽	m ³	2.015
	1.4 処理水槽	m ³	0.779
	1.5 消毒槽	m ³	0.073
	1.6 合計	m ³	11.463
2	2.1 プロワ	250L/分 300W単相100V	
3	3.1 電動弁ホックス (地上設置型)	外形寸法 W284 XL285 XH350	

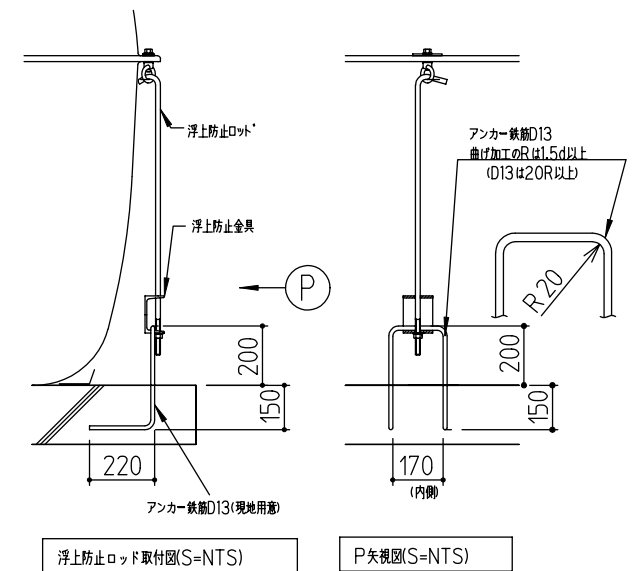

注記：浮上防止ロッド等取付後、土埋部はエポタール塗装してください。
アンカー鉄筋は現地用意としてください。

製 図	イシカワ	00-08-11	第 三 角 法		品名	土埋め仕様
審 査	モトハシ	00-08-11	入 庫 00-08-11 庫	尺度	KGF2-35構造図	
	フルイチ	00-08-11		1 : 25		
承 認	オオツカミ	00-08-11				
株式会社 日立ハウステック			総括図書 YUC 189867			