




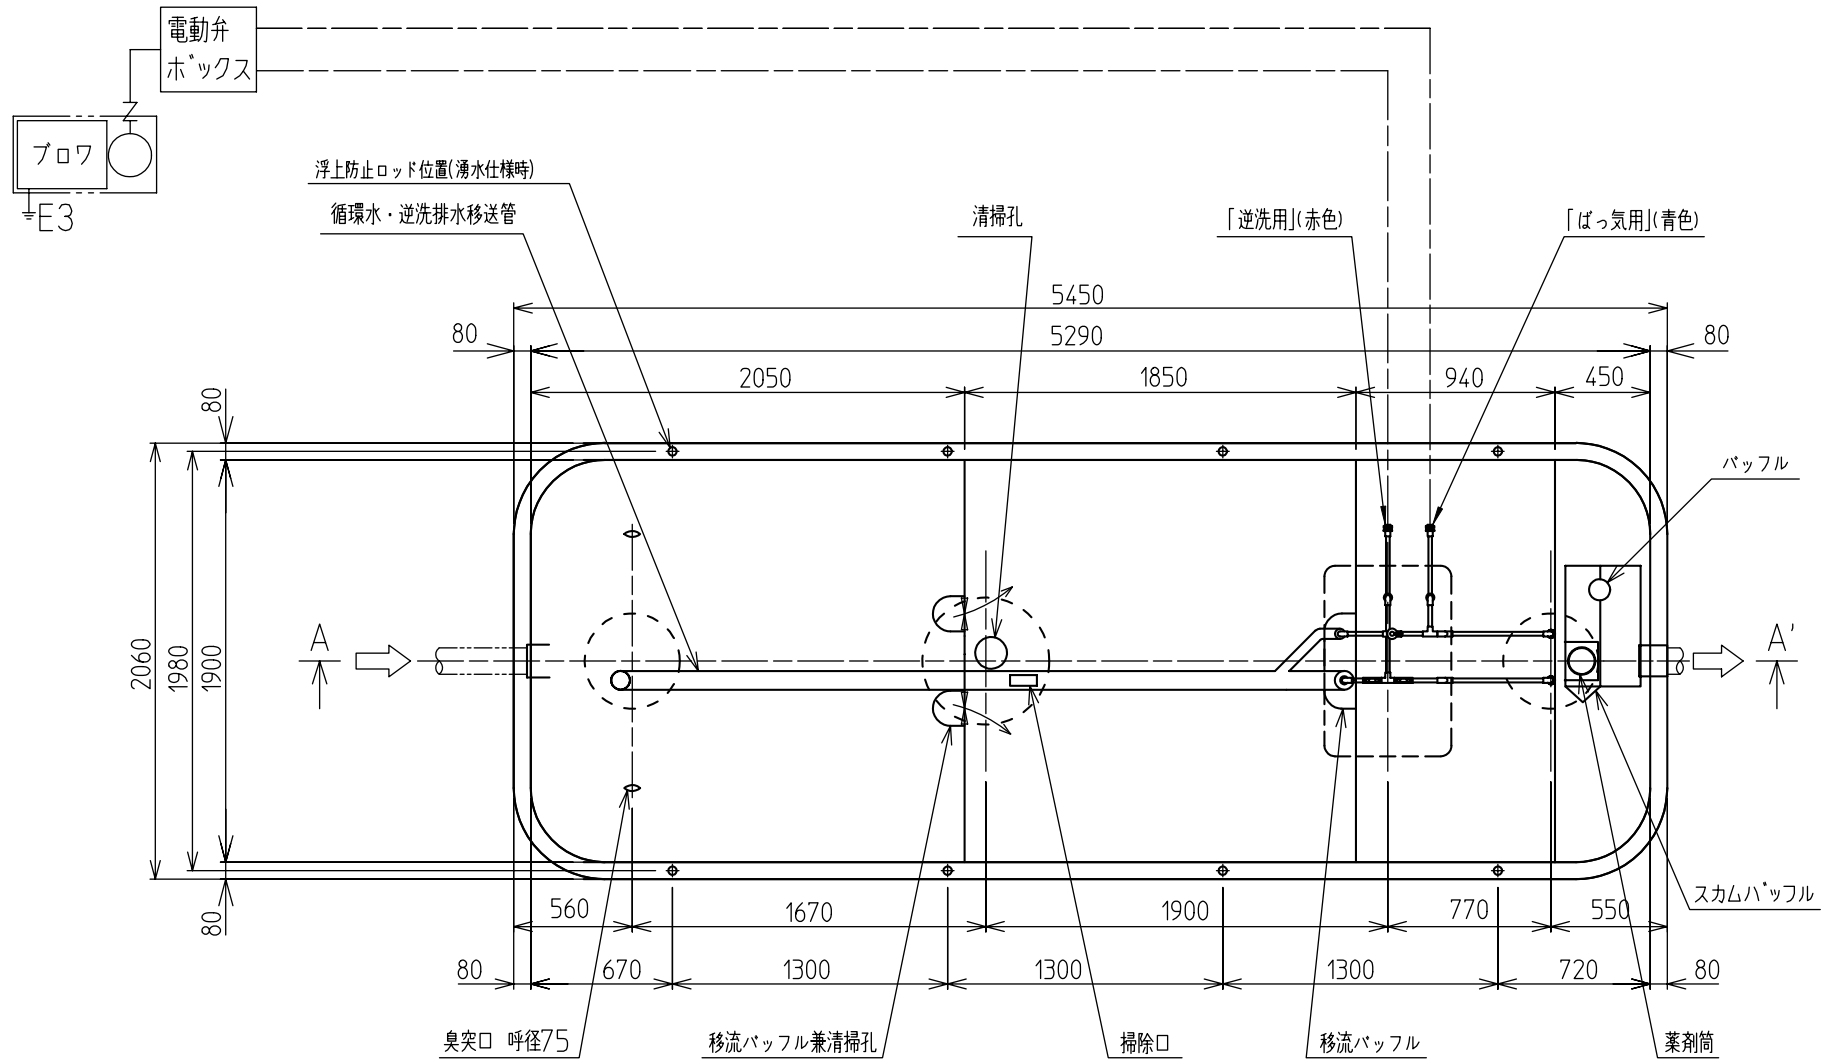

平面図

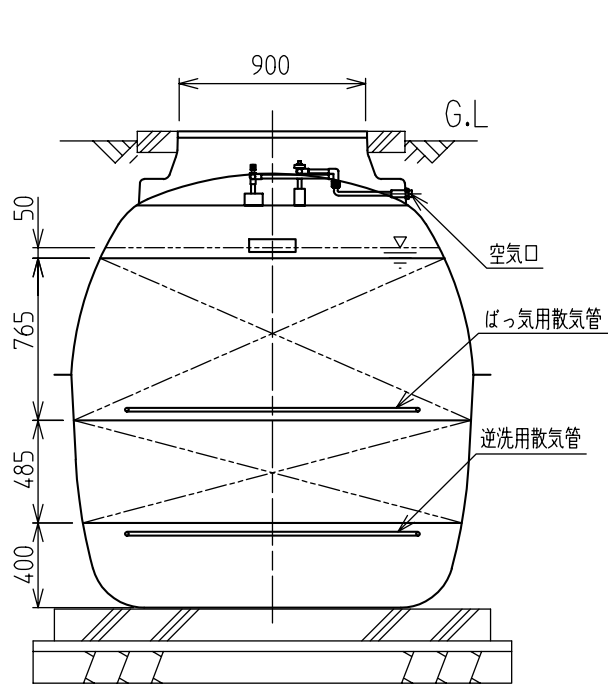


B-B'断面図

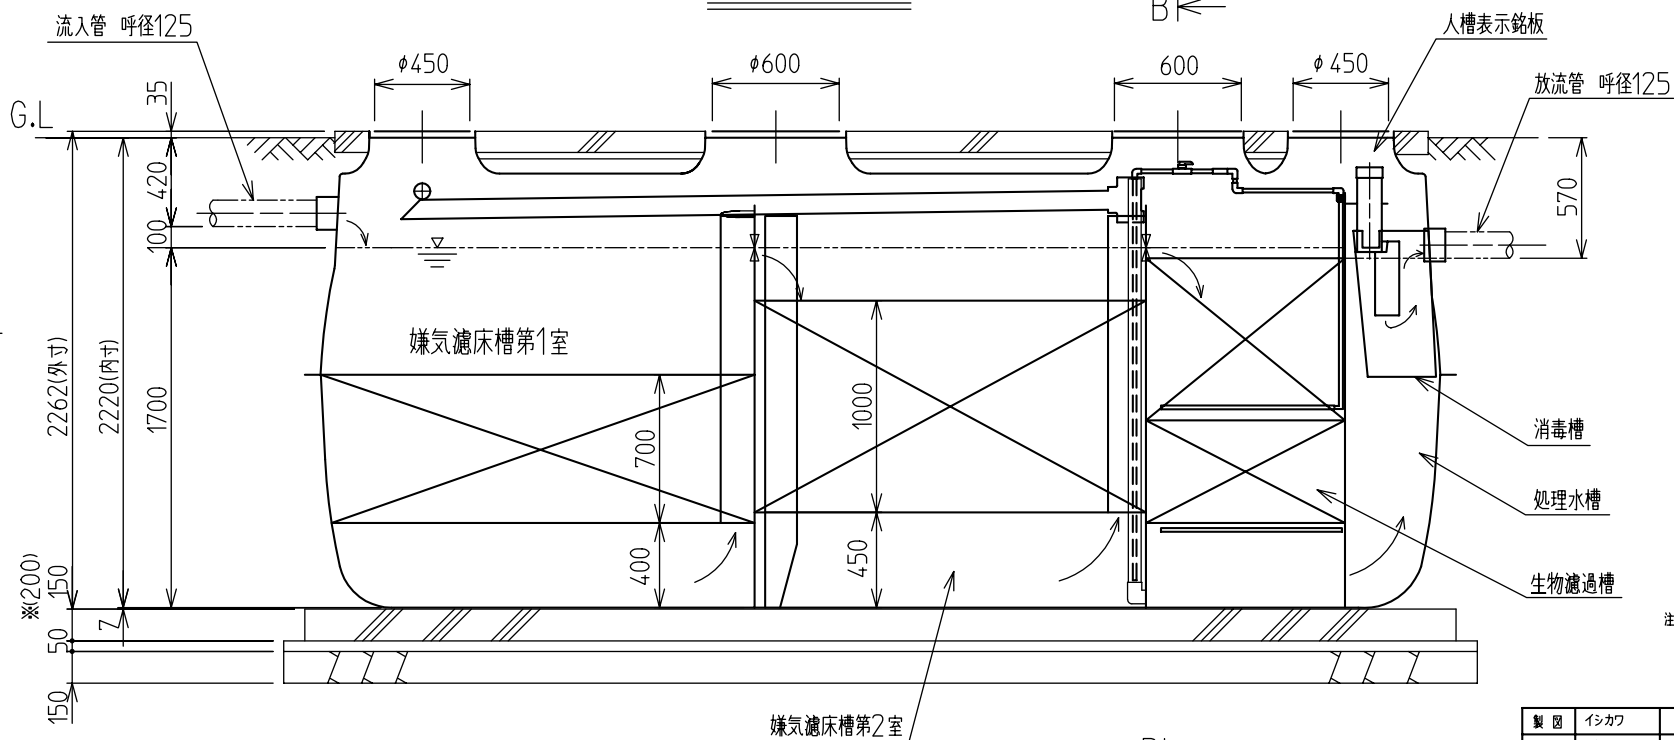

A-A'断面図

仕様表

No.	項目	仕様	
1	有効容量	単位	
	1.1 嫌気濾床槽第1室	m ³	5.968
	1.2 嫌気濾床槽第2室	m ³	5.588
	1.3 生物濾過槽	m ³	2.855
	1.4 処理水槽	m ³	0.998
	1.5 消毒槽	m ³	0.108
	1.6 合計	m ³	15.517
2	2.1 プロワ	290L/分 400W 単相100V	
3	3.1 電動弁ボックス (地上設置型)	外形寸法 W285 XL285 XH300	

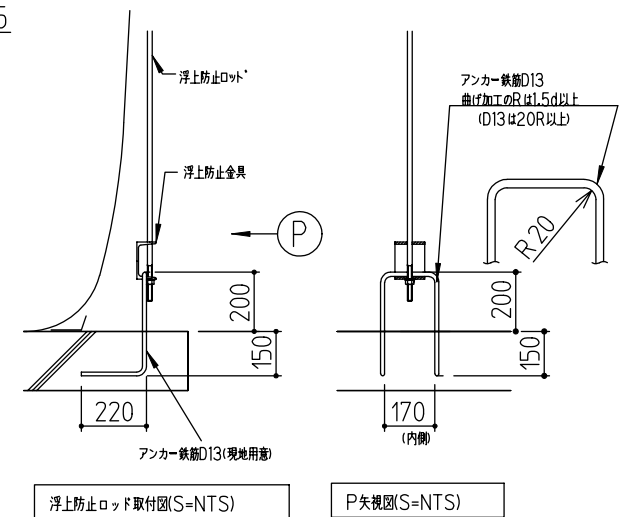

注記：浮上防止ロッド等取付後、土埋部はエポタール塗装してください。
アンカー鉄筋は現地用意としてください。

※()寸法は湧水仕様時の寸法です。
(浮上防止ロッドを取り付ける場合は基礎底版の厚みを200mmにしてください。)

作 番

製 図	イシカワ	00-08-11	第 三 角 法	品 名	土埋め仕様
審 査	モトハシ	00-08-11	入 庫	尺 度	1 : 25
承 認	フルイチ	00-08-11	00-08-11	結 核 図 番	YUC 189869
株式会社日立ハウステック					