



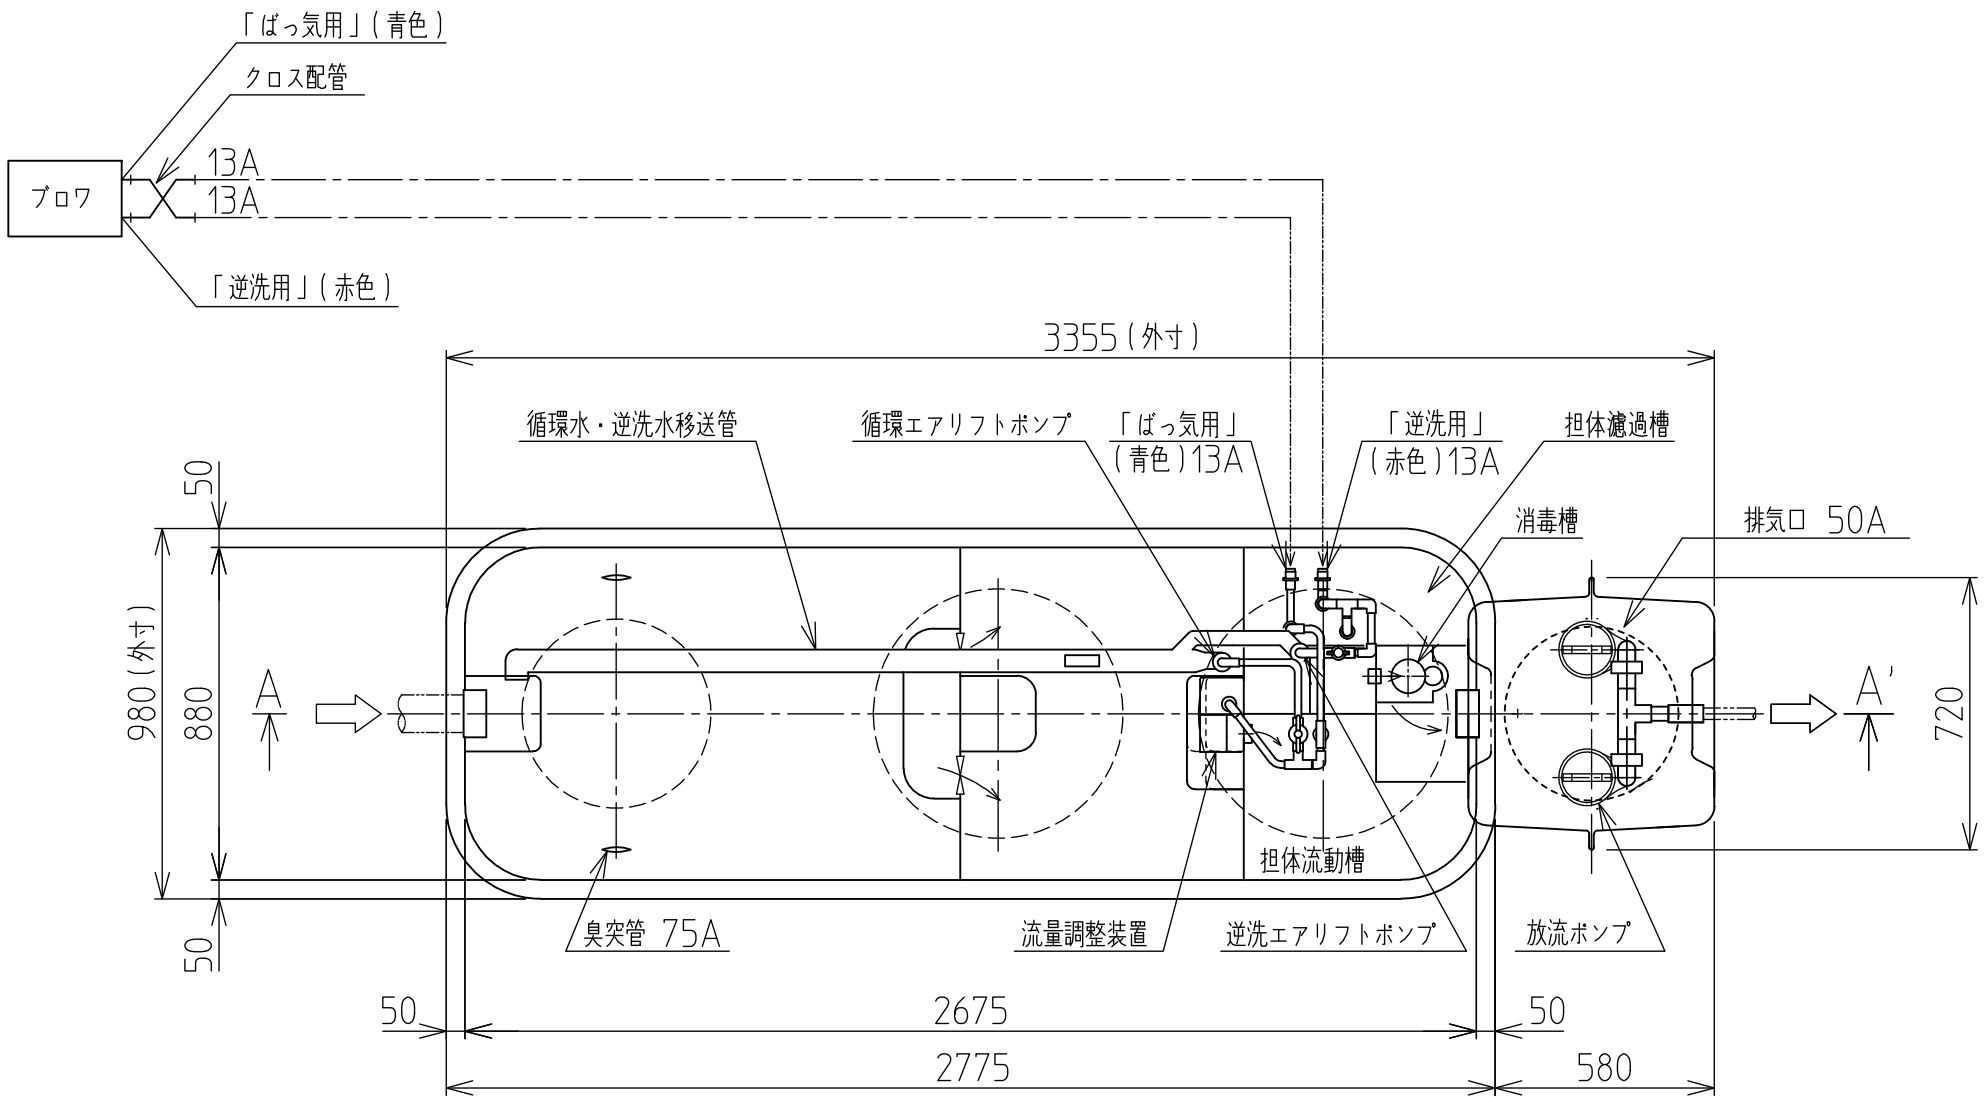


平面図

浄化槽寸法(mm)		
W	L	H
980	3355	1755

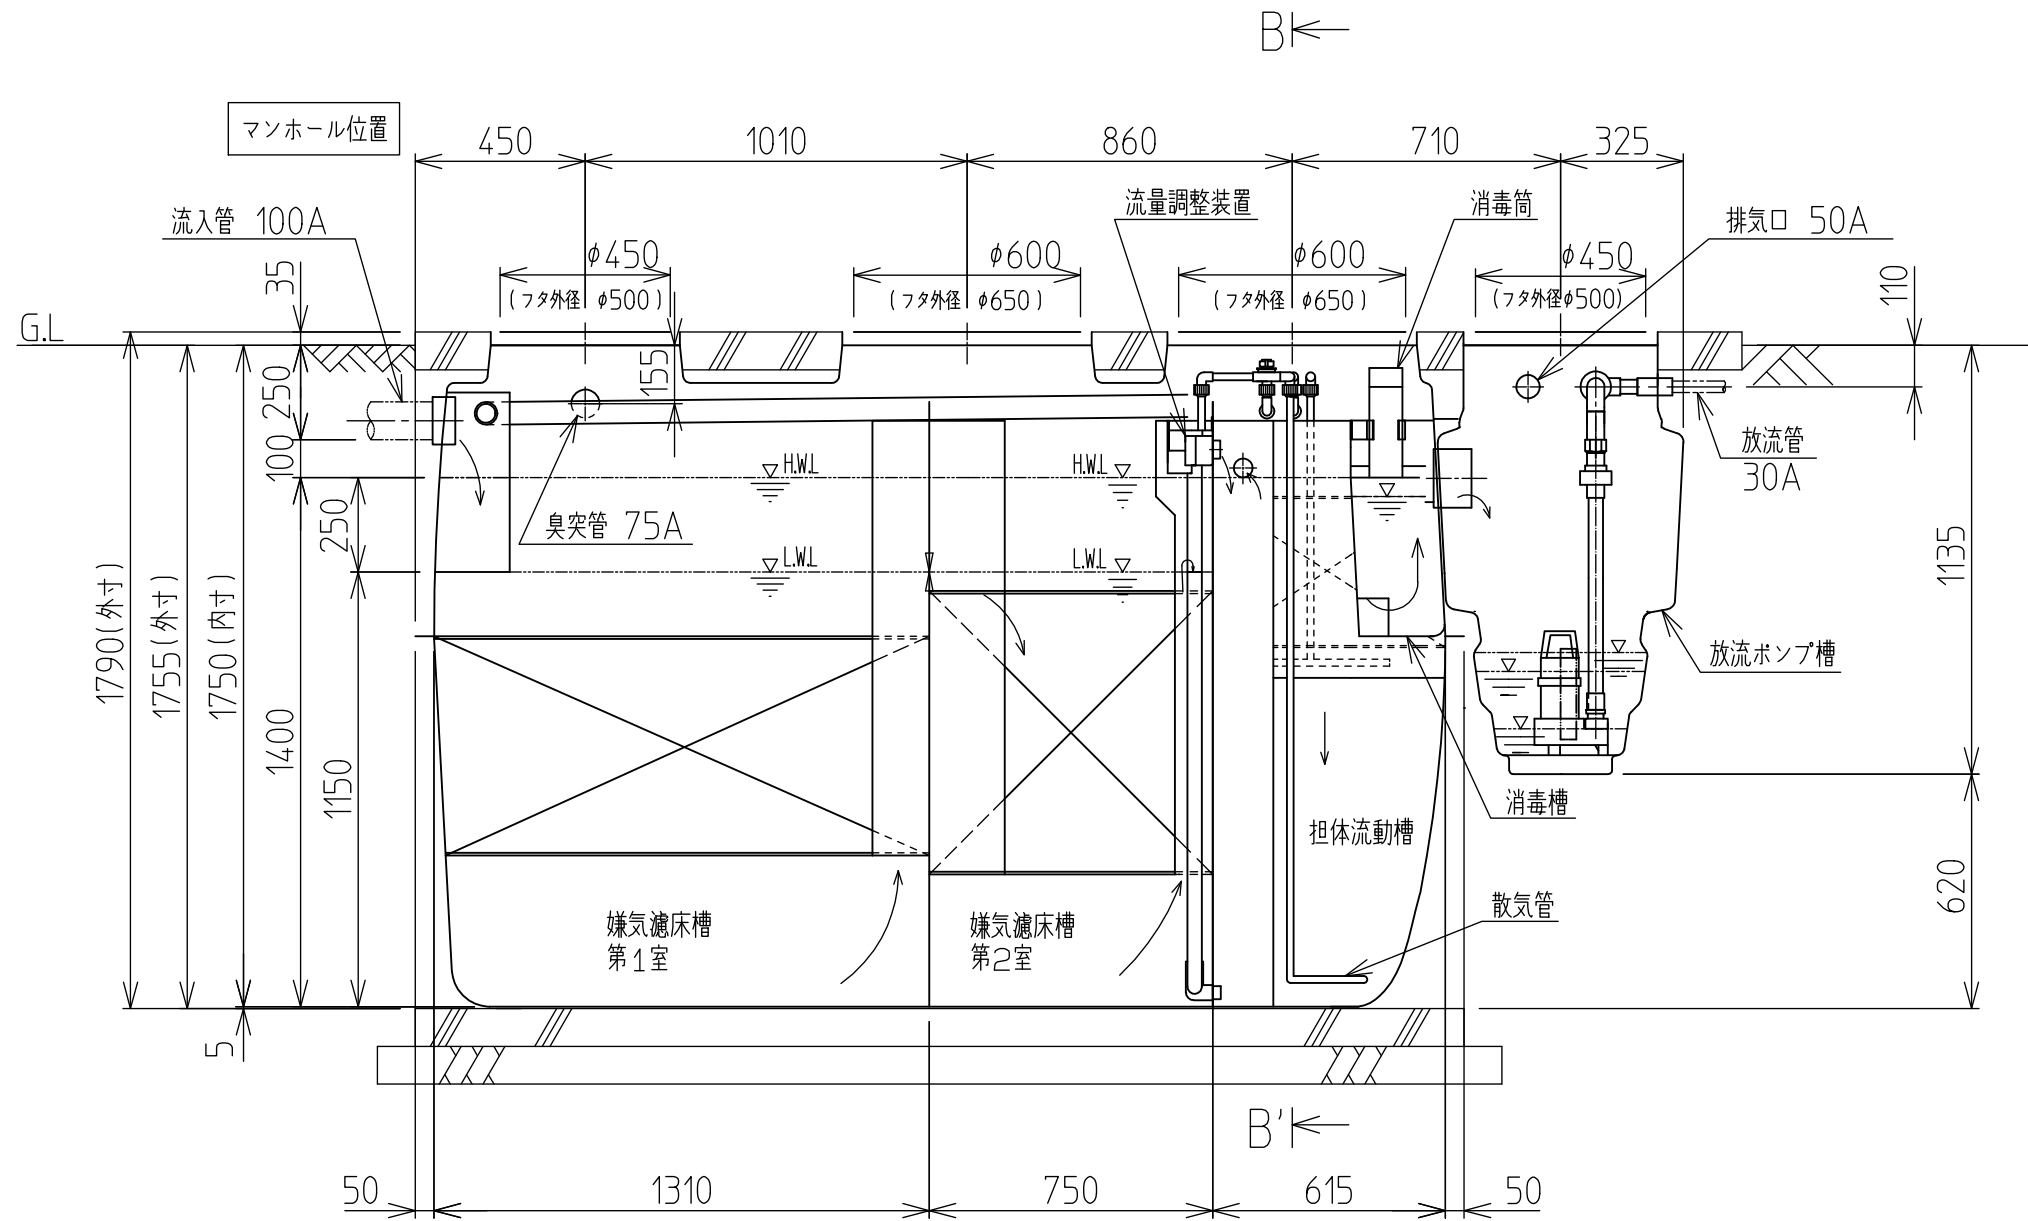

A-A'断面図

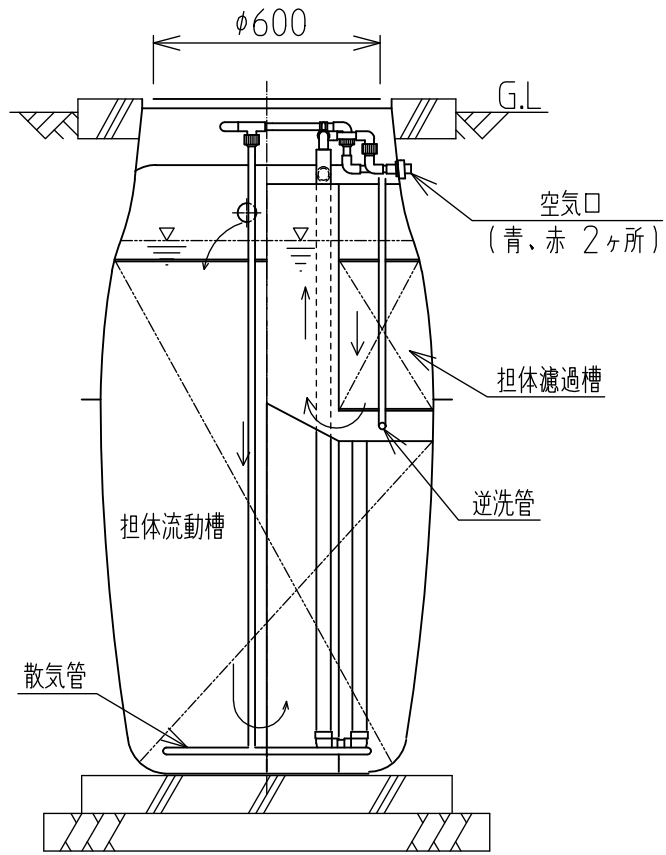

B-B'断面図

注記)


1. 製品全高は、製品規格で±10mmの公差があります。
2. 流入管底・放流管芯は、製品規格で製品全高に対して±5mmの公差があります。
3. プロウ、放流ポンプは仕様異なる場合があります。
4. 質量、空容量は概算値です。
5. プロウEP-60G-Rを使用する場合は、クロス配管を使用してください。

仕様表 (浄化槽 KBR1-5)

No.	項 目			仕 様	
1	処理方式			流量調整型 嫌気濾床・担体流動生物濾過方式	
2	処理対象人員			5 人	
3	日平均汚水量			1.0 m ³ /日	
4	流入水質			BOD	200 mg/L 以下
				T-N	45 mg/L 以下
				SS	160 mg/L 以下
5	放流水質			BOD	10 mg/L 以下 (日平均)
				T-N	10 mg/L 以下 (日平均)
				SS	10 mg/L 以下 (日平均)
6	有効容量	6.1	嫌気濾床槽第1室	1.468 m ³	流量調整部 (0.370) m ³
		6.2	嫌気濾床槽第2室	0.842 m ³	
		6.3	担体流動槽	0.470 m ³	
		6.4	担体濾過槽	0.069 m ³	
		6.5	消毒槽	0.021 m ³	
		6.6	合計	2.870 m ³	
7	質 量			320 Kg	
8	空容量			3.58 m ³	
9	プロウ (EP-60G-R)			風 量 60L/分	
				消費電力 35W 、 定格電圧 単相 AC100V	
				電 流 0.9A	
				切替バルブ内蔵タイマー付 吐出口13A2口型1台	
				コード長1.6m	

仕様表 (放流ポンプ槽)

No.	項 目	仕 様
1	有効容量	0.107 m ³
2	質 量	30 Kg
3	空容量	0.30 m ³
4	放流ポンプ (32PRWA2.13S-92)	口 径 32mm 、 吐 出 量 80L/分
		場 程 2.5/4.0m(50/60Hz)
		出 カ 130W 、 定格電圧 単相100V
		電 流 2.7/2.9A(50/60Hz)
		2台交互運転 コード長10m

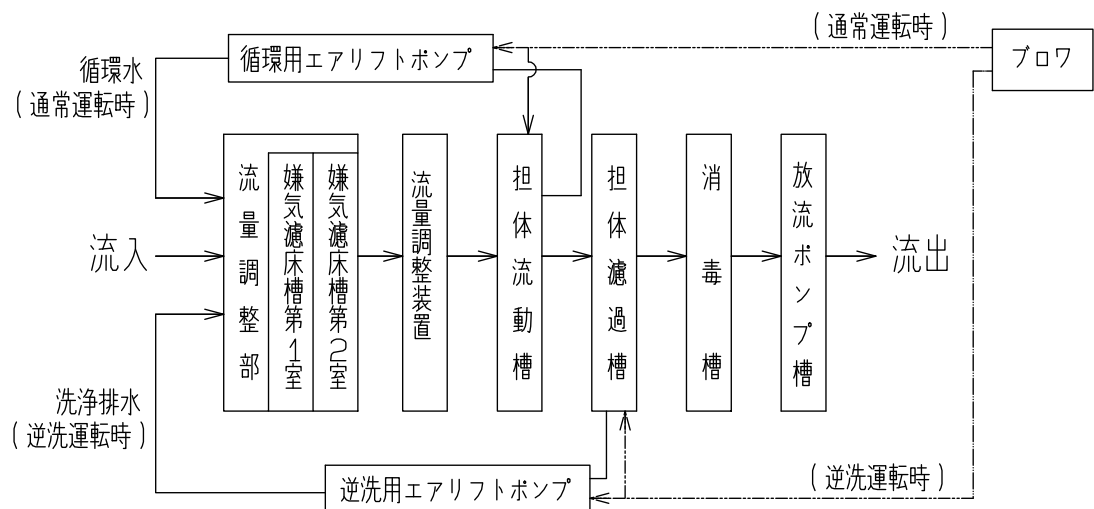

フローシート

製 図	ヒラカワ	17-11-24	第 三 角 法 尺 度 1 : 20 入 庫 17-11-24 庫	品名
審 査	ツカモト	17-11-24		5人槽構造図 (KBR1-5P)
承 認	ヒビノ	17-11-24		
株式会社 ハウステック				結城図番 YUC215688 