
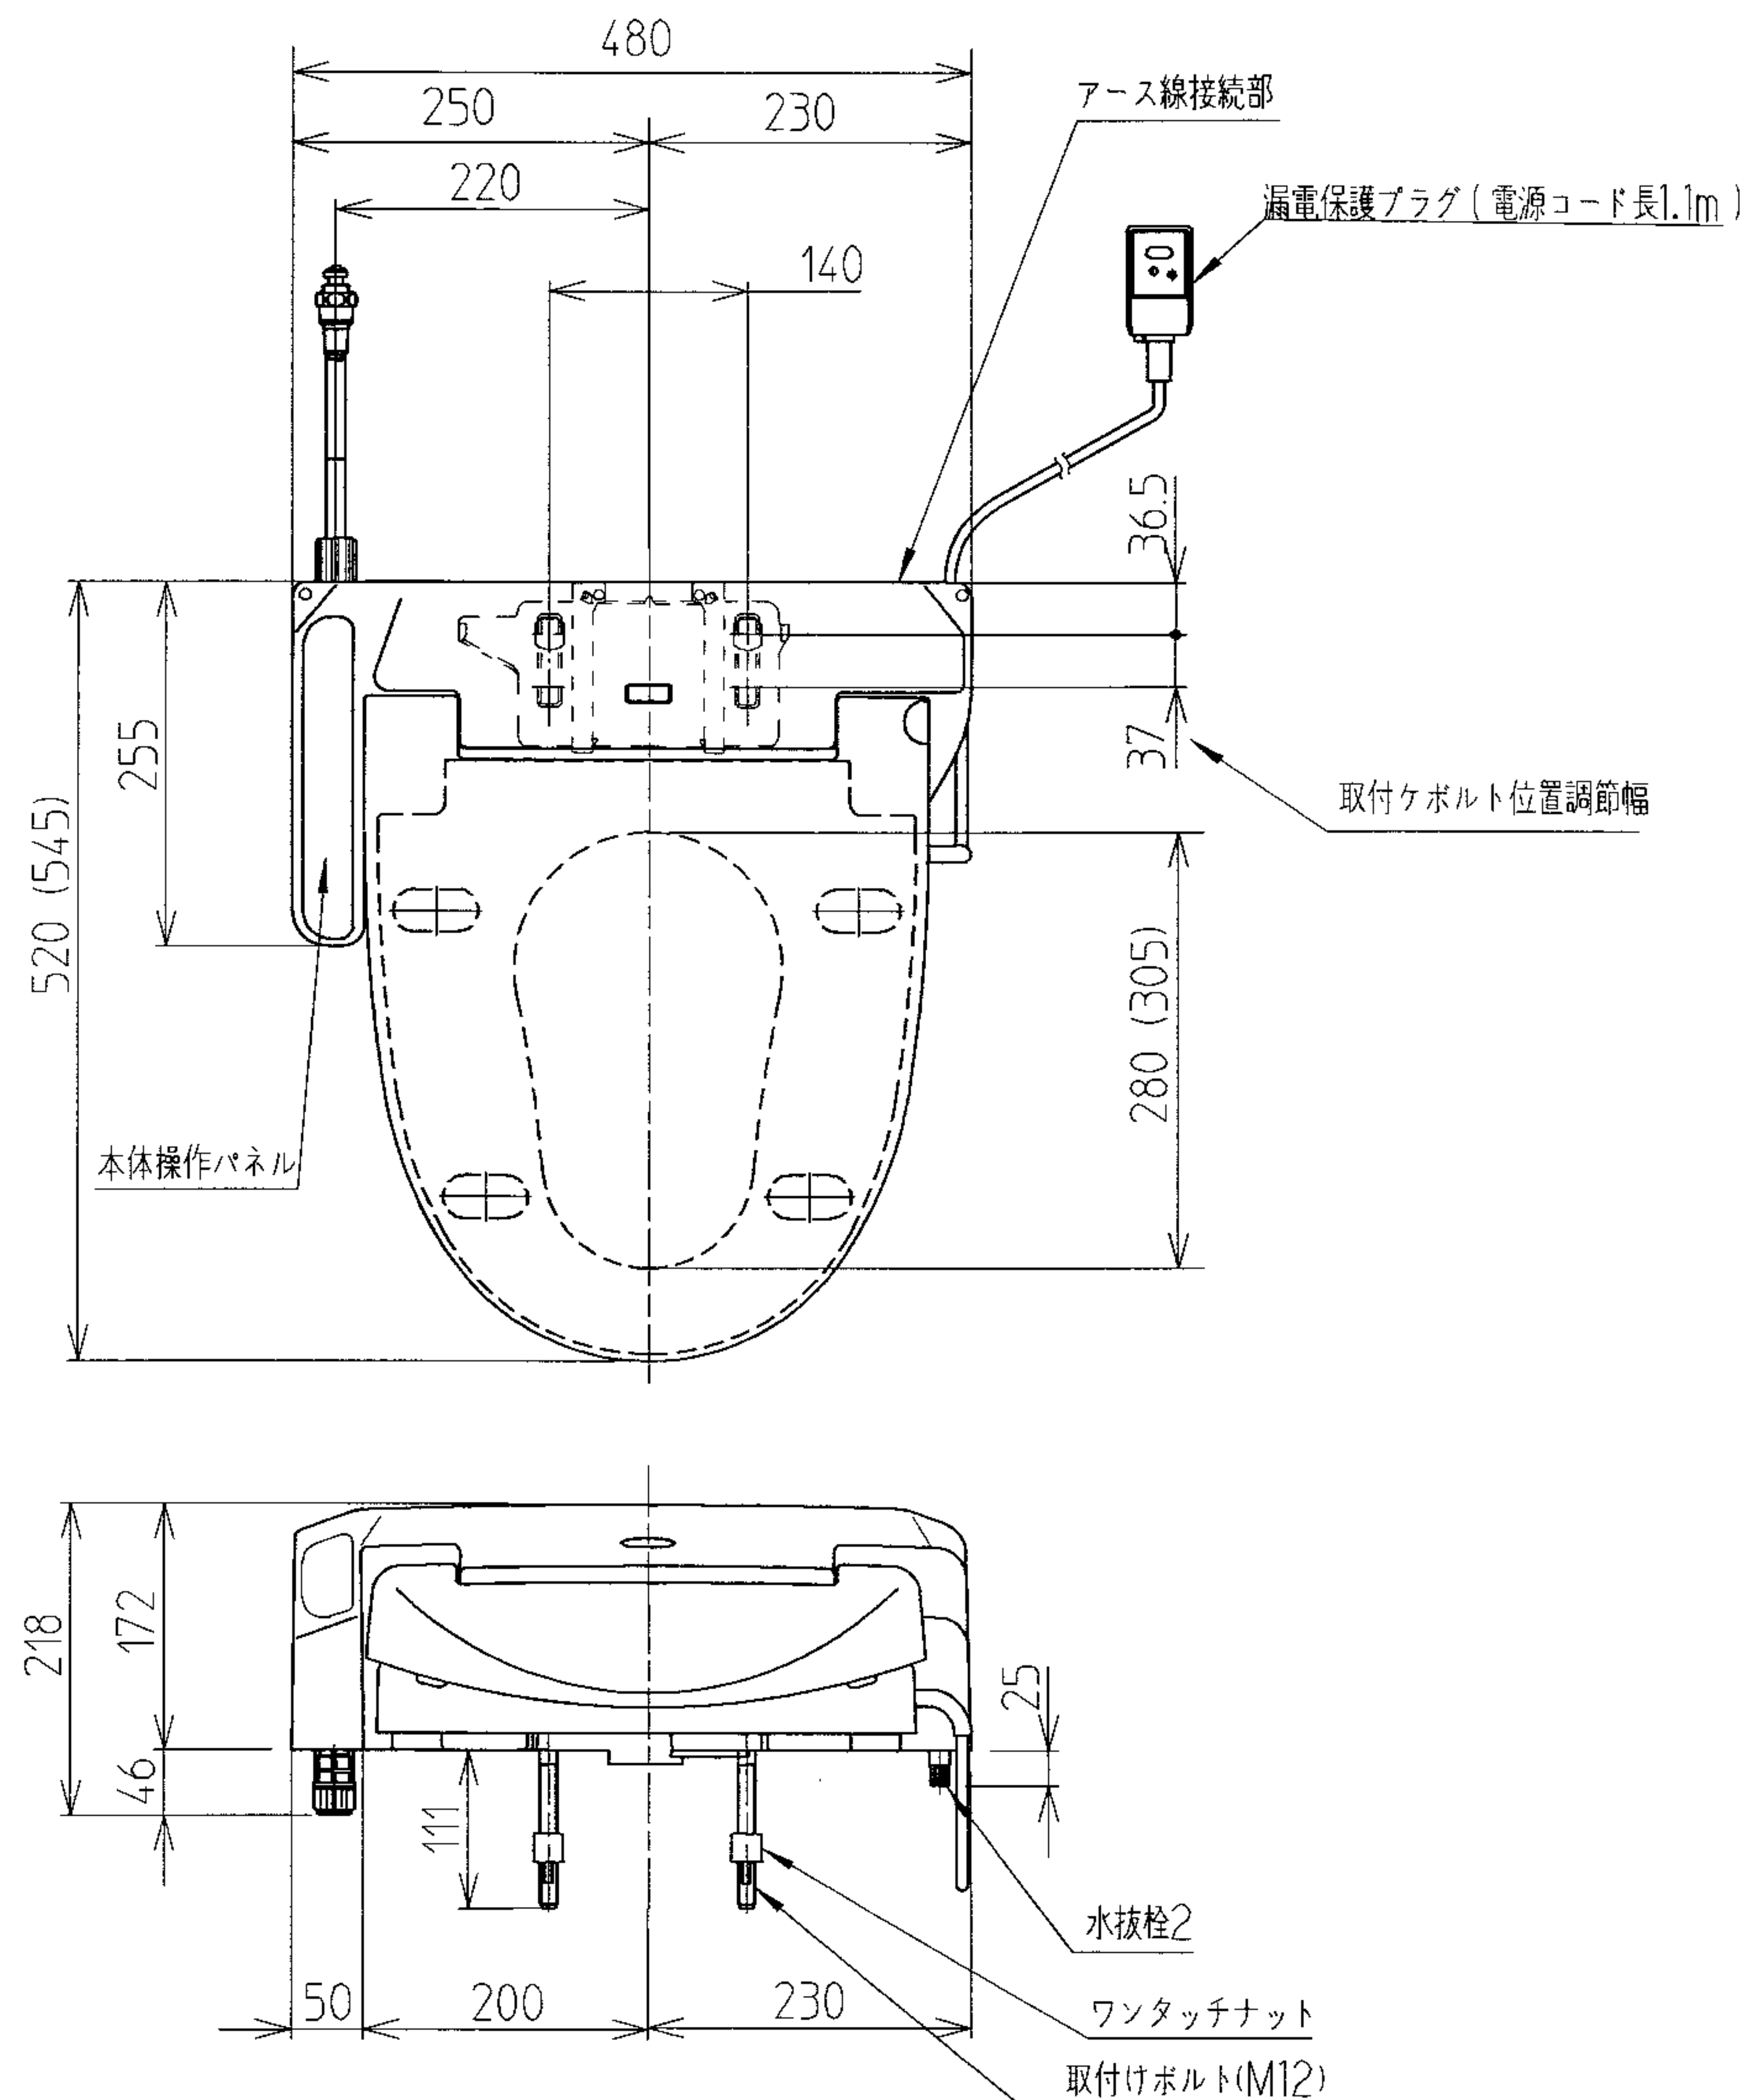
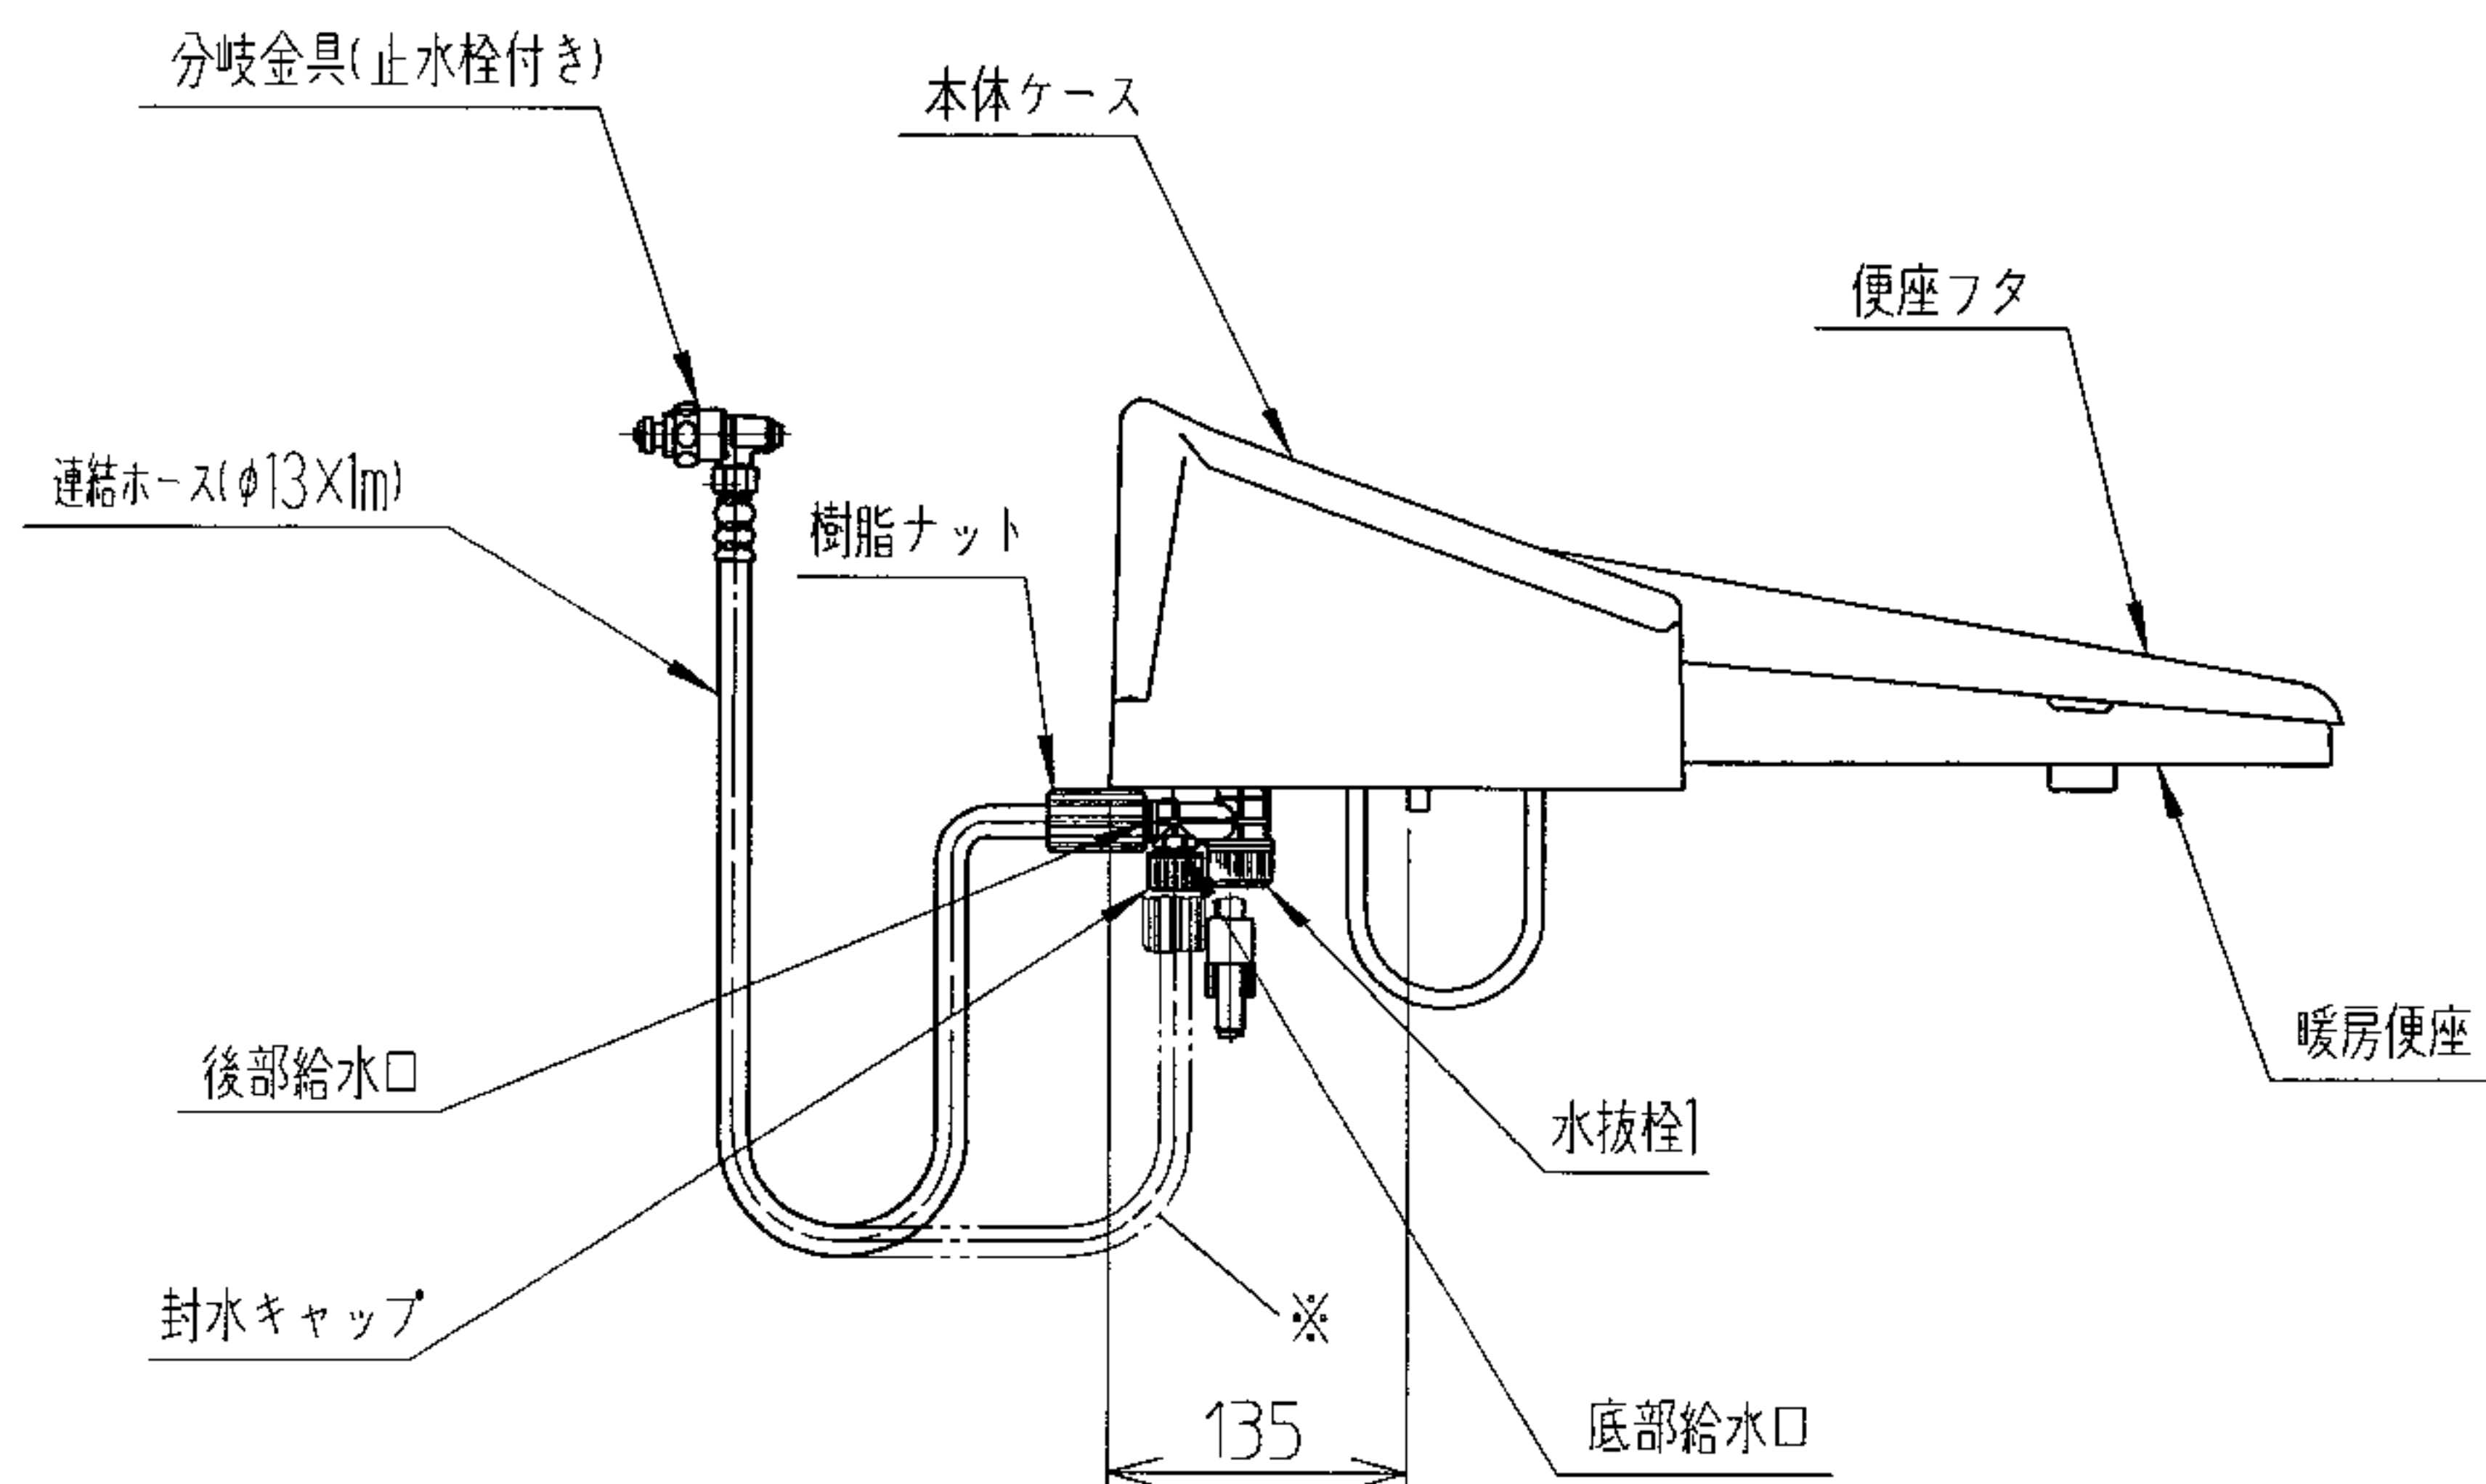


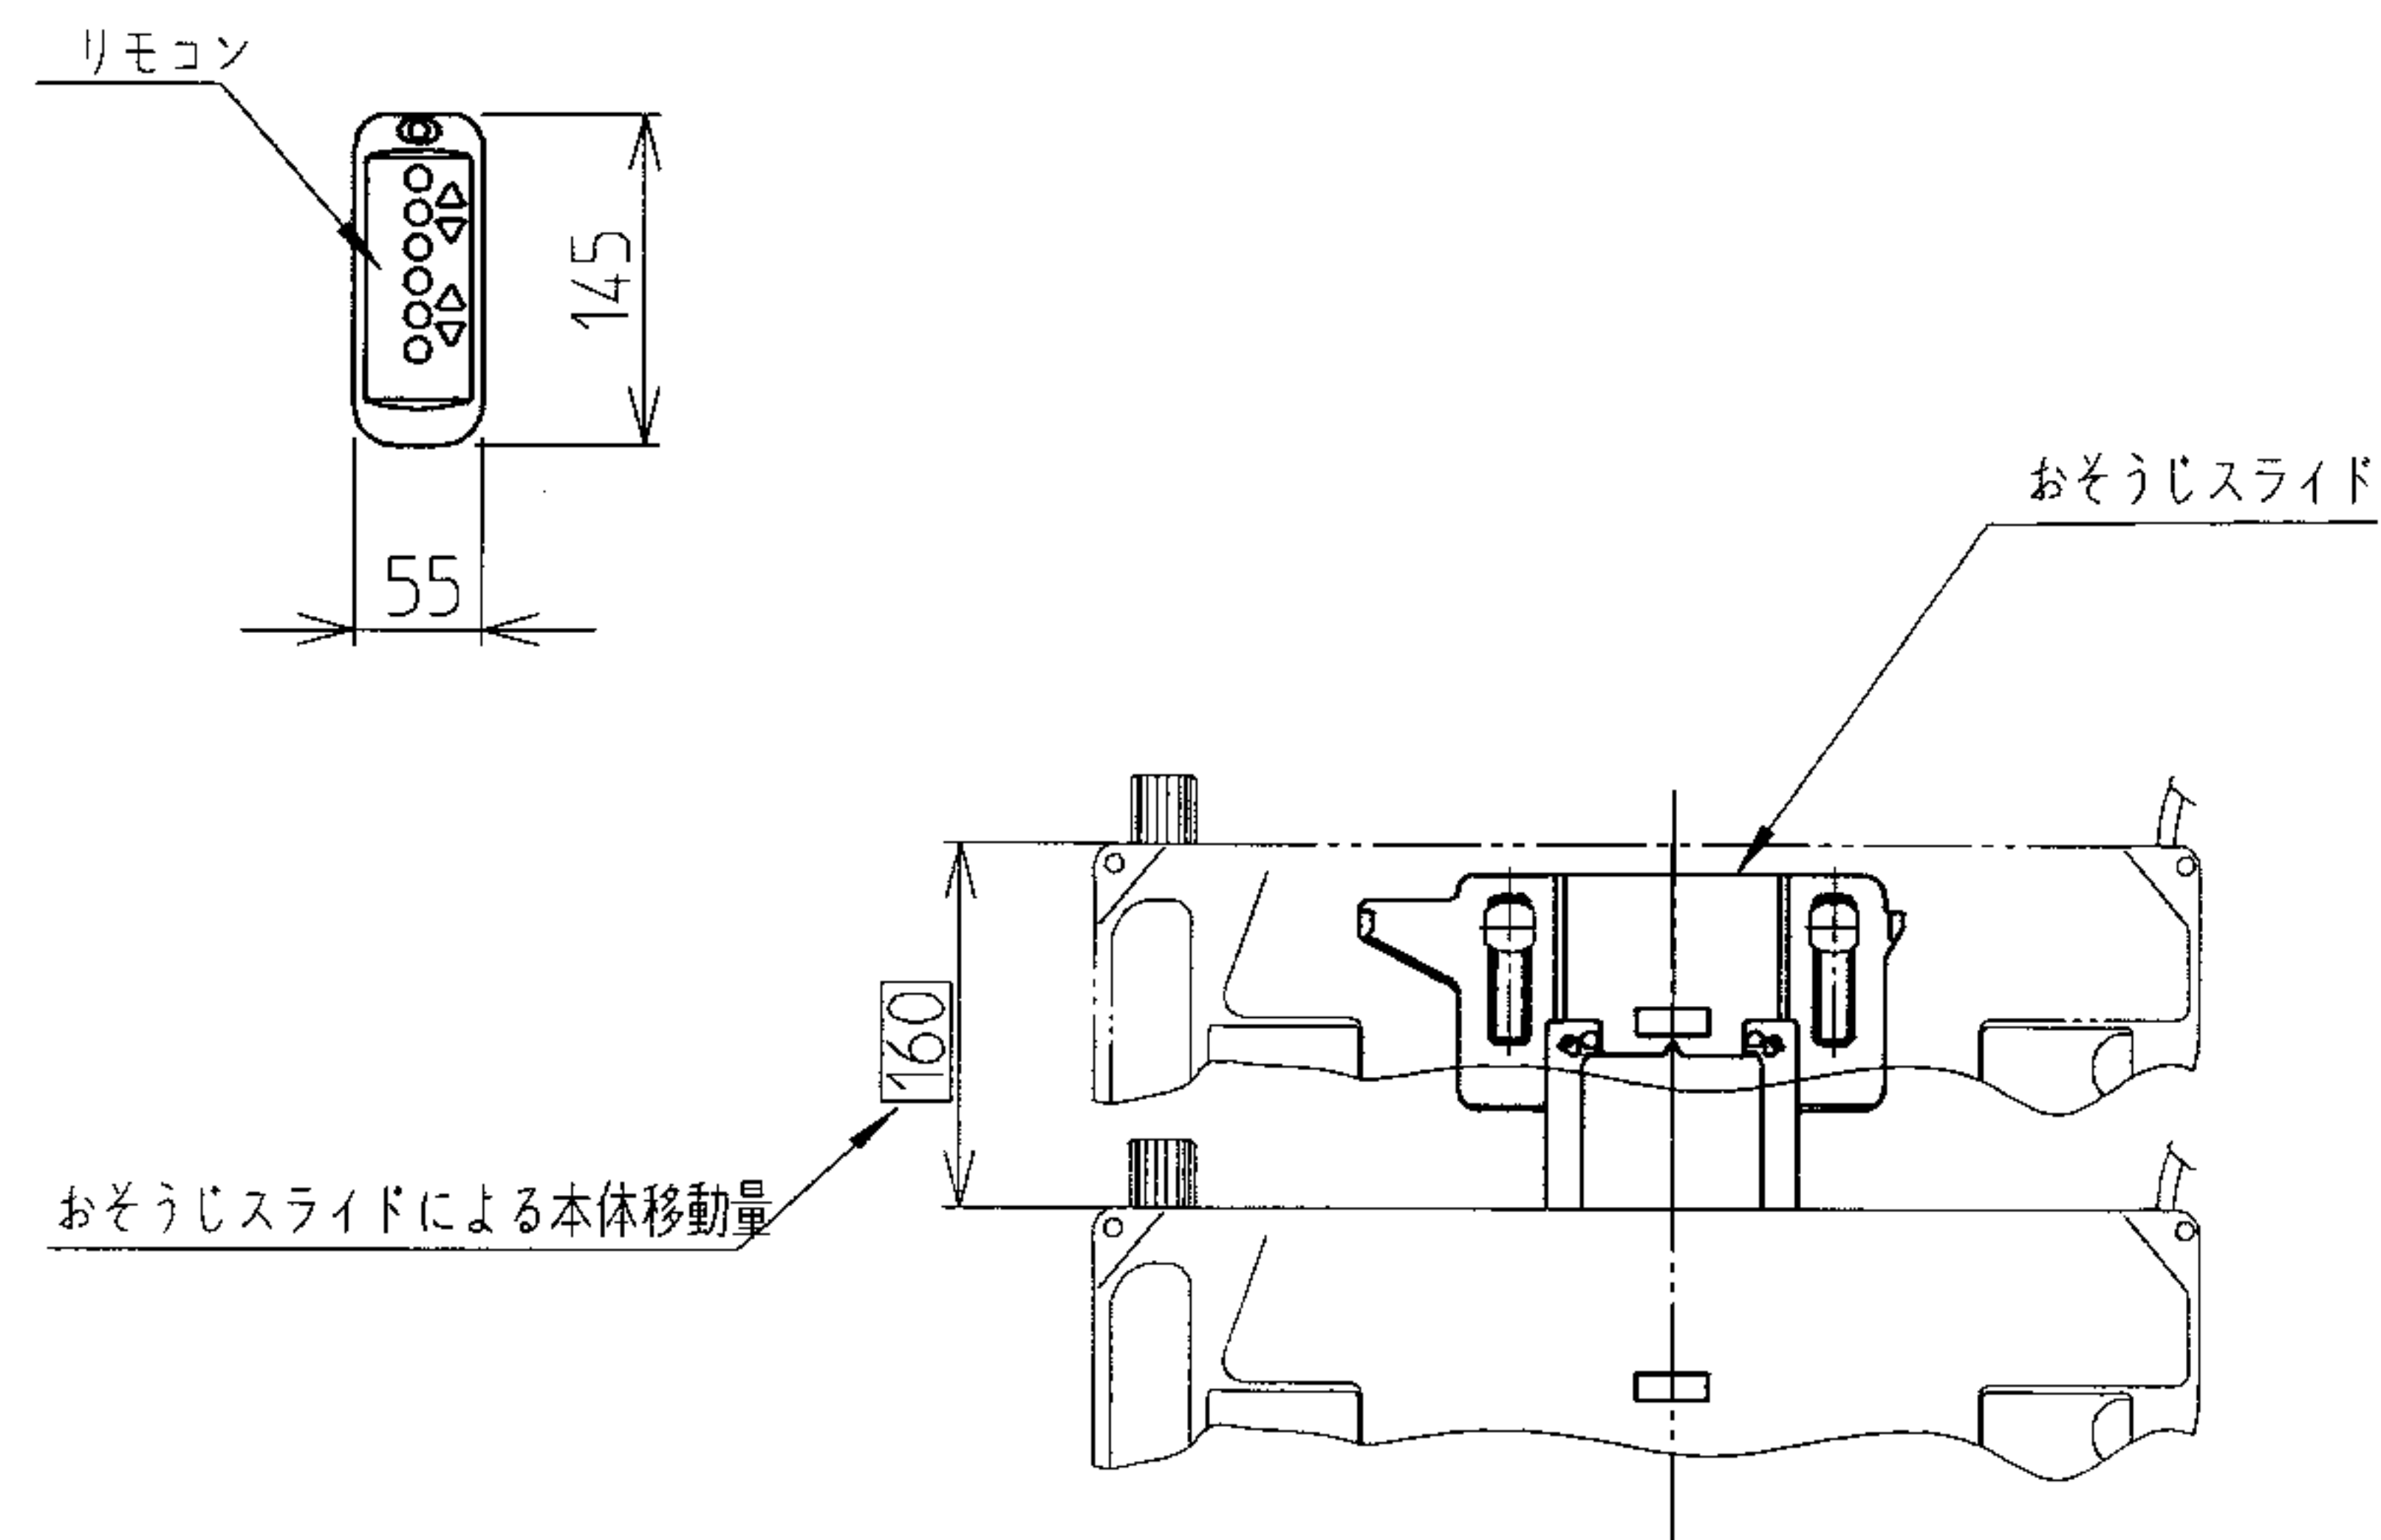

()寸法は、大型エロンゲートサイズの寸法です。

※：本図は、後部給水口に連結ホースを接続した状態を示したものであります。
尚、底部給水口に連結ホースを接続する場合、封水栓を底部給水口から後部
給水口に付け替えた上で、連結ホースを接続します。

尺度	日立温水洗浄便座ファミレット HC-2000/2010TH.T.D
1 : 5√2	株式会社ハウステック