


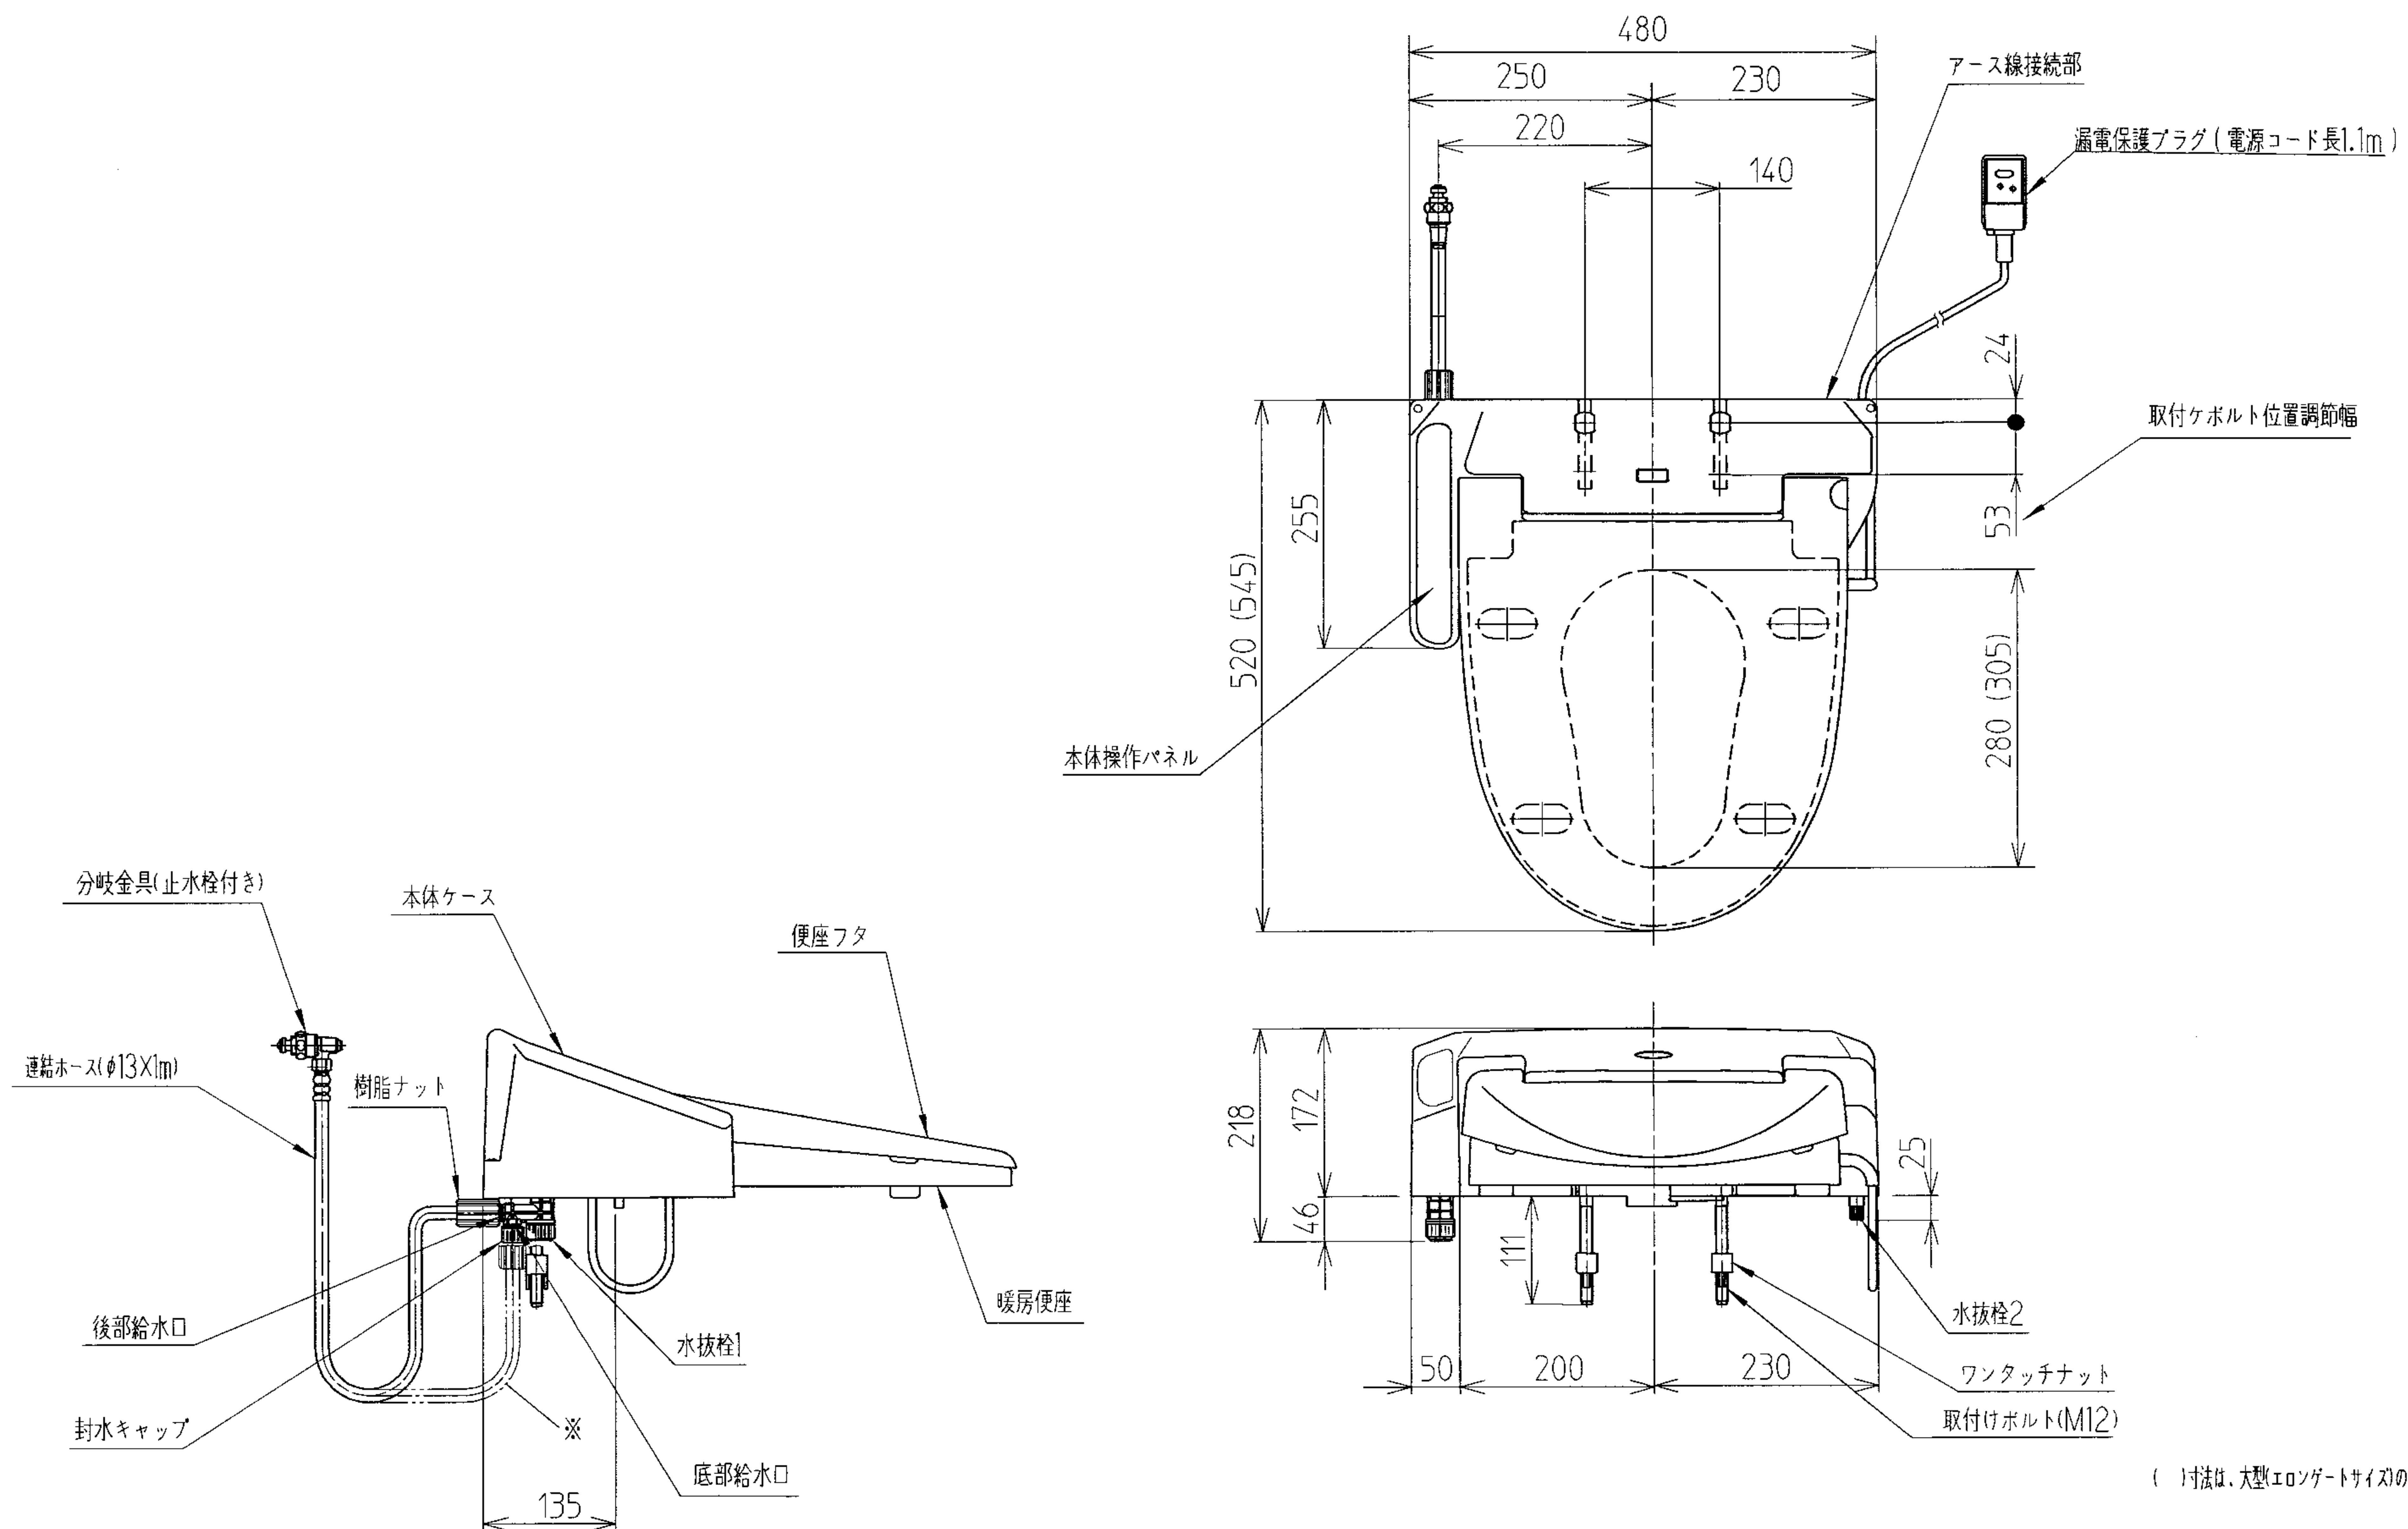

※：本図は、後部給水口に連結ホースを接続した状態を示したものです。
 尚、底部給水口に連結ホースを接続する場合、封水栓を底部給水口から後部
 給水口に付け替えた上で、連結ホースを接続します。

() 寸法は、大型エロンゲートサイズの寸法です。

尺度 1 : 5√2	日立温水洗浄便座ファミレット HC-2200/2210T,D,E 株式会社 ハウステック
---------------	---