


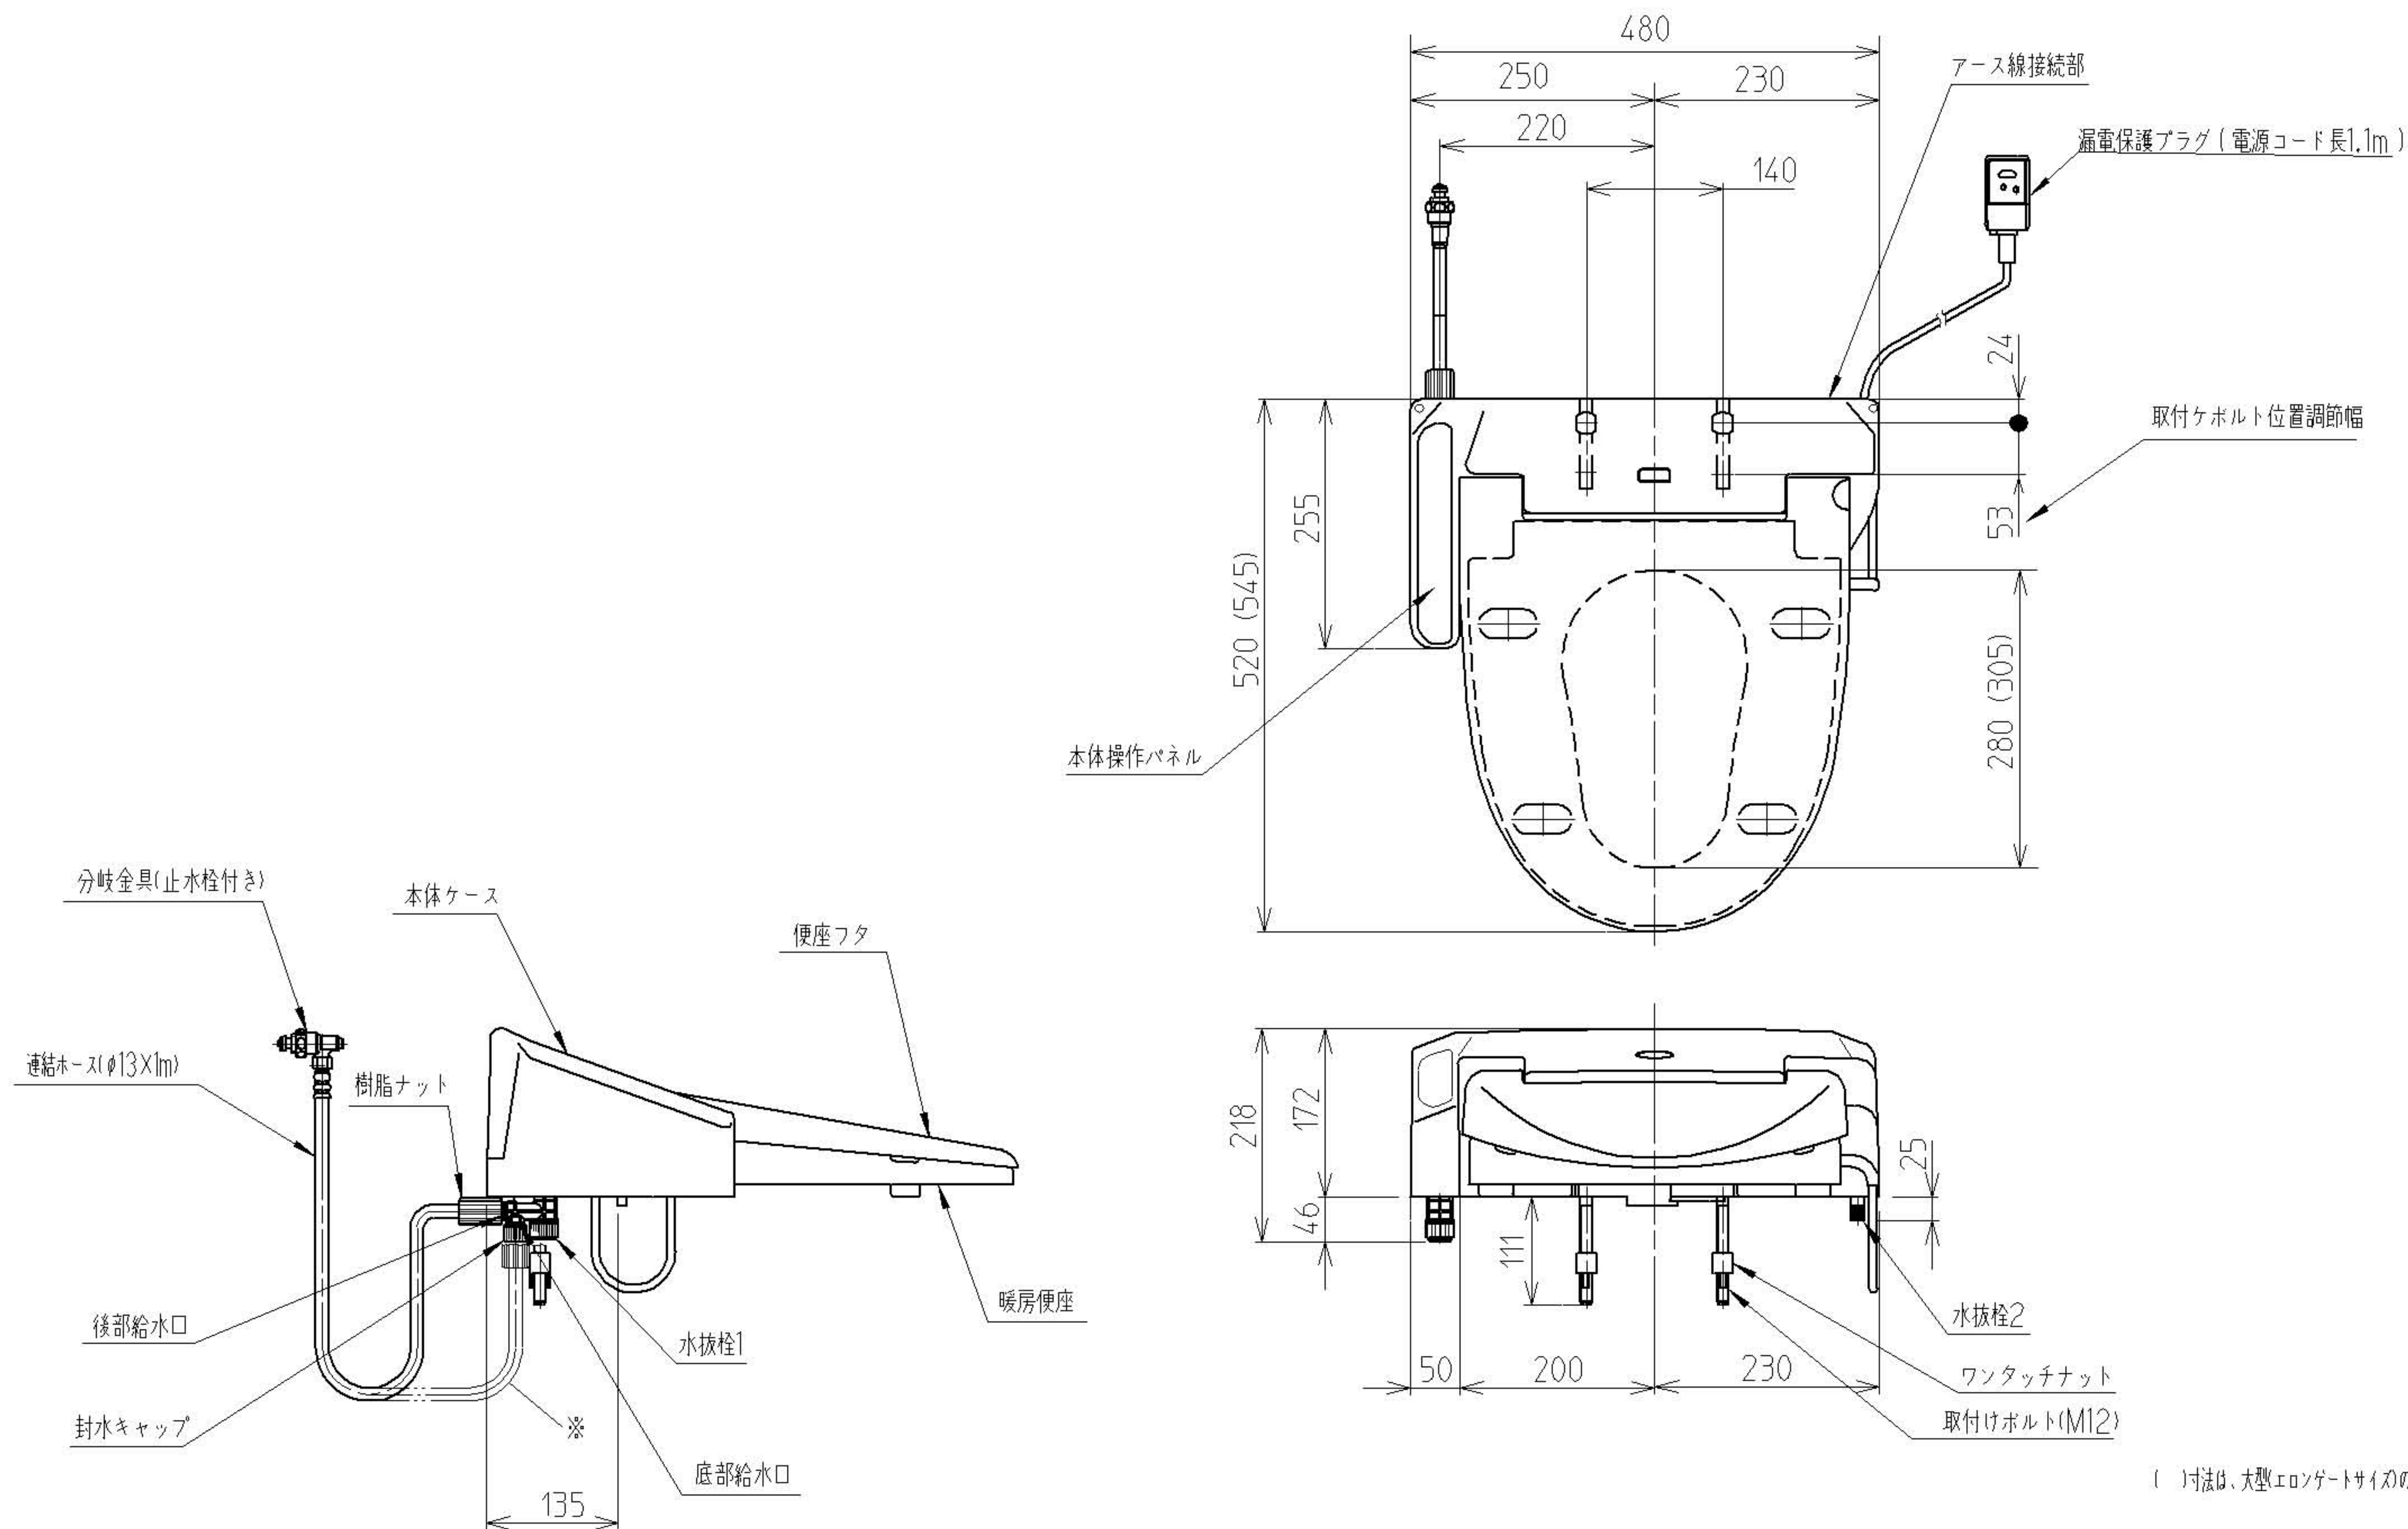

() 寸法は、大型エロンゲートサイズの寸法です。

※：本図は、後部給水口に連結ホースを接続した状態を示したものです。
尚、底部給水口に連結ホースを接続する場合、封水栓を底部給水口から後部
給水口に付け替えた上で、連結ホースを接続します。

尺度 1 : 5√2	日立温水洗浄便座ファミレット HC-2250/2260TH,T,D,E
	株式会社 ハウステック