


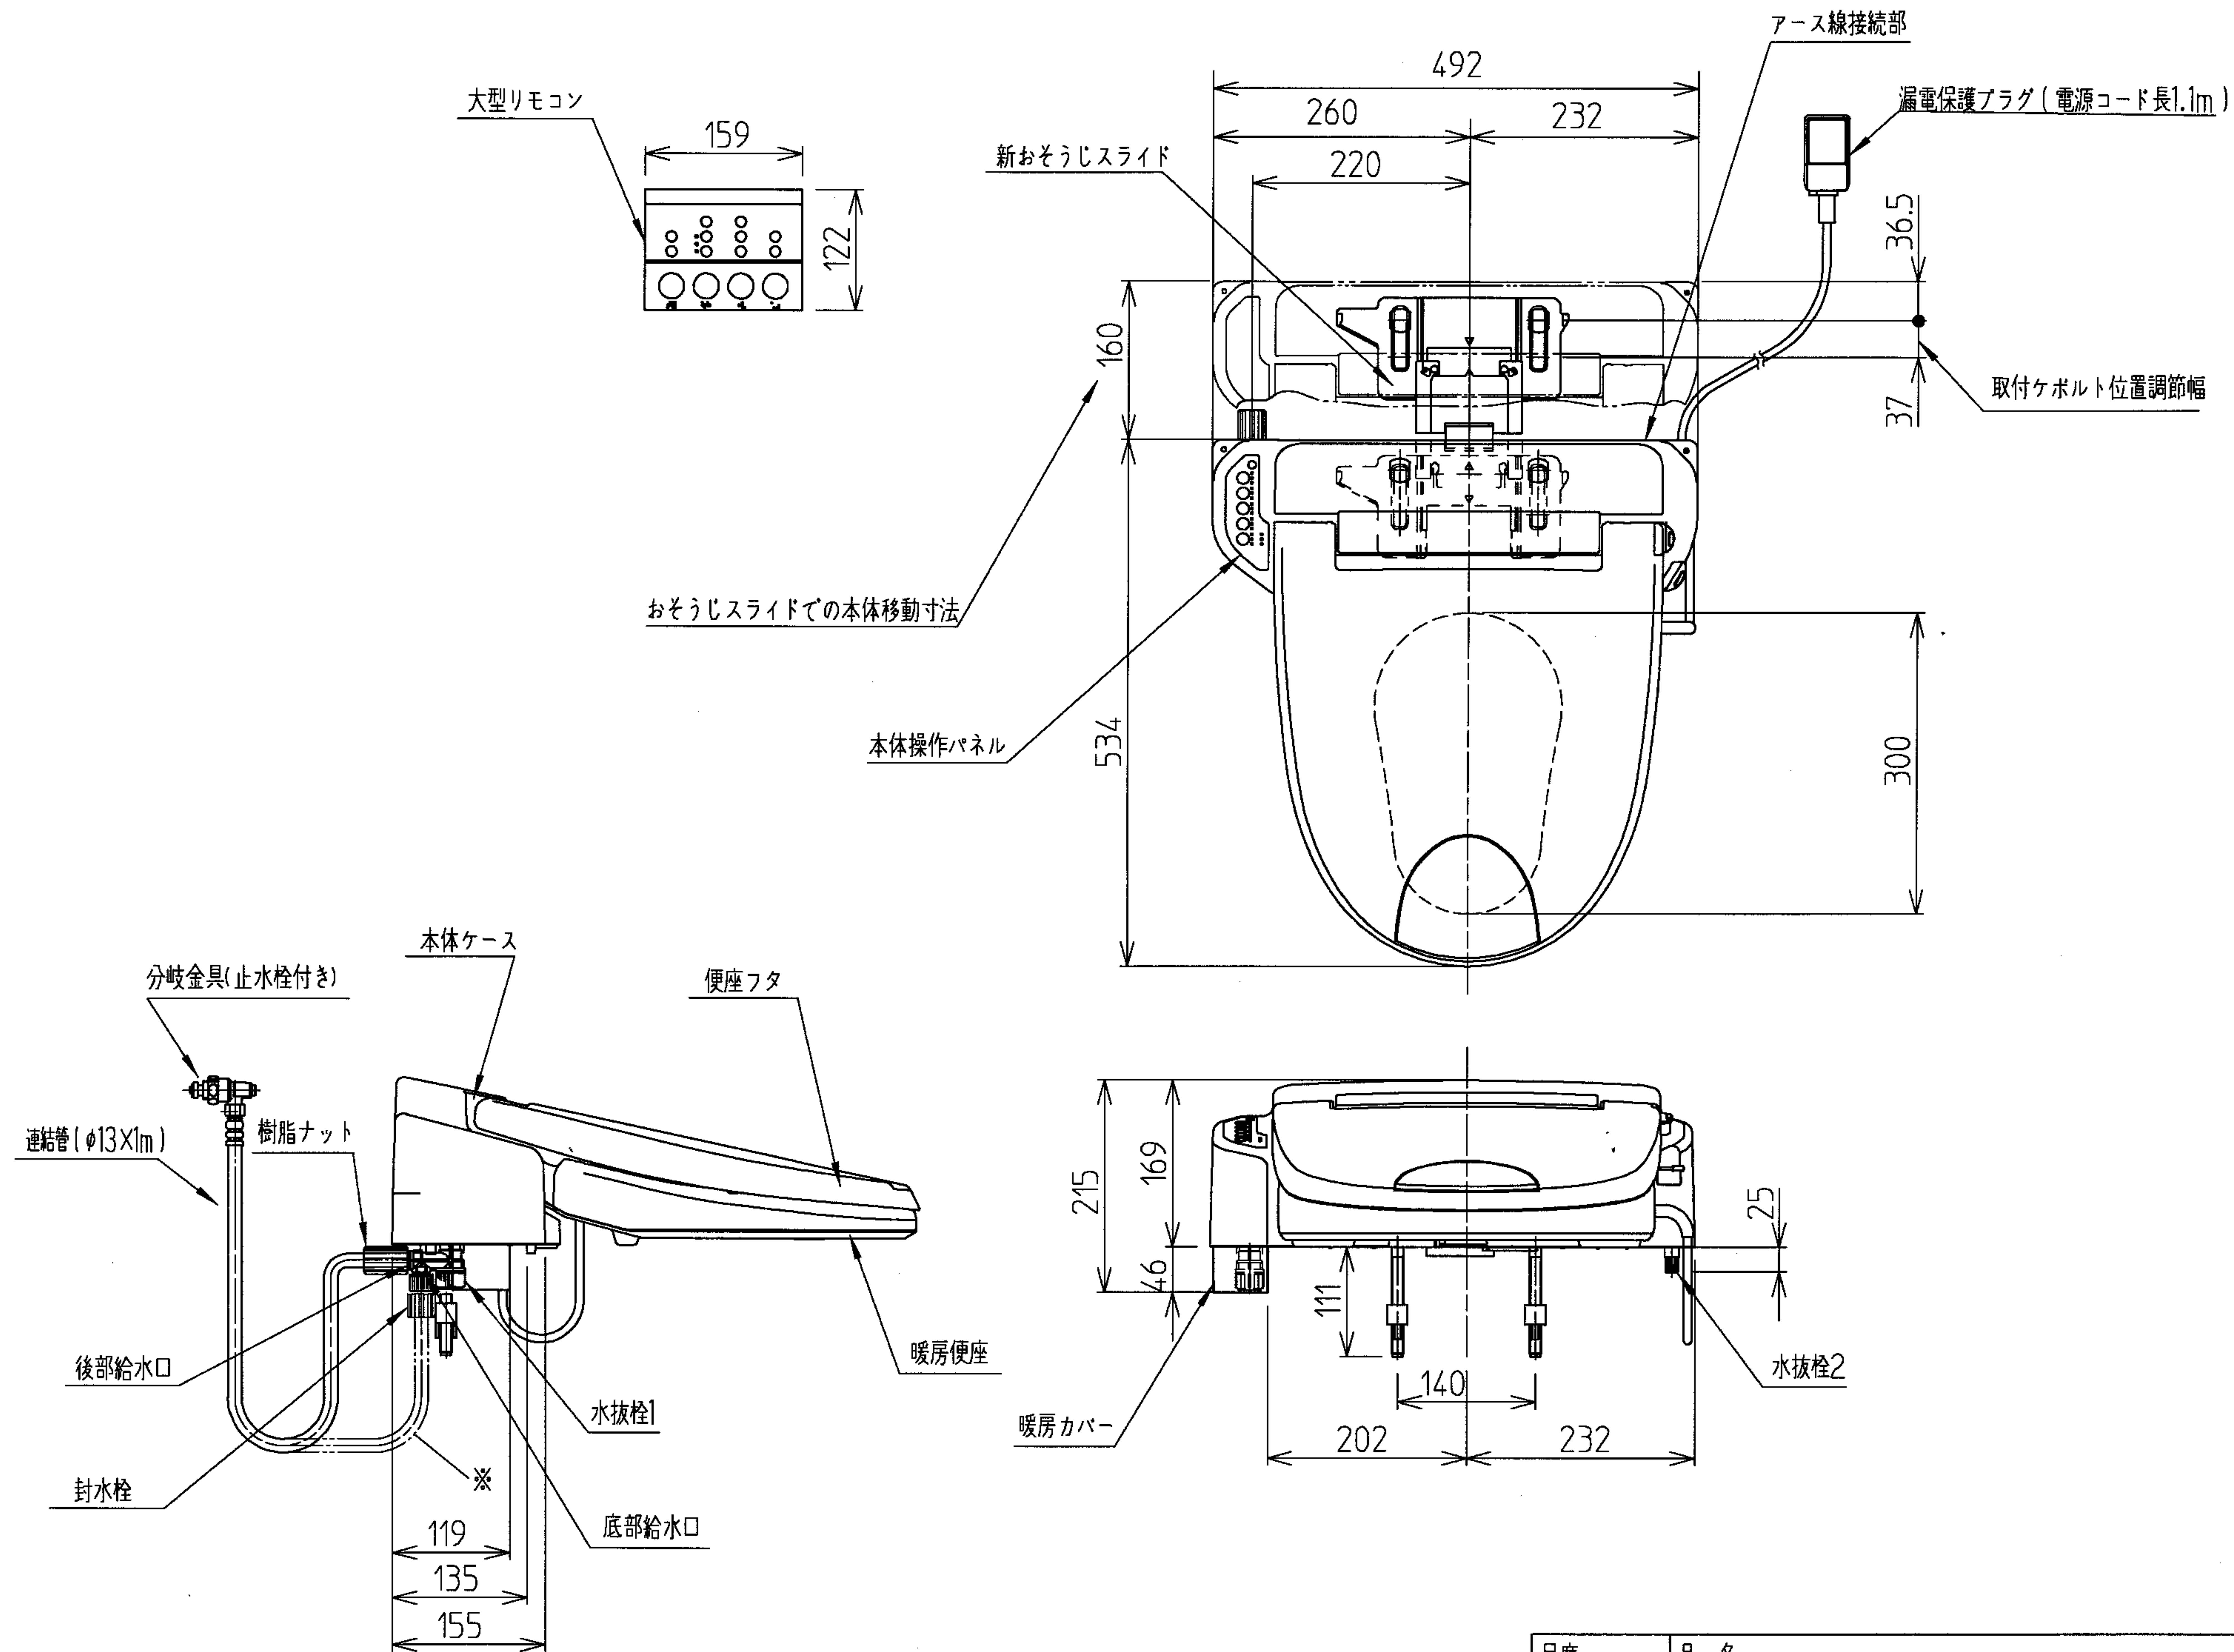

※：本図は、後部給水口に連結管を接続した状態を示したものであります。
尚、底部給水口に連結管を接続する場合、封水栓を底部給水口から後部
給水口に付け替えた上で、連結管を接続します。

尺度 1:5√2	品 名	
	温水洗浄便座ファミレット	HC-3000TH
	株式会社 ハウステック	