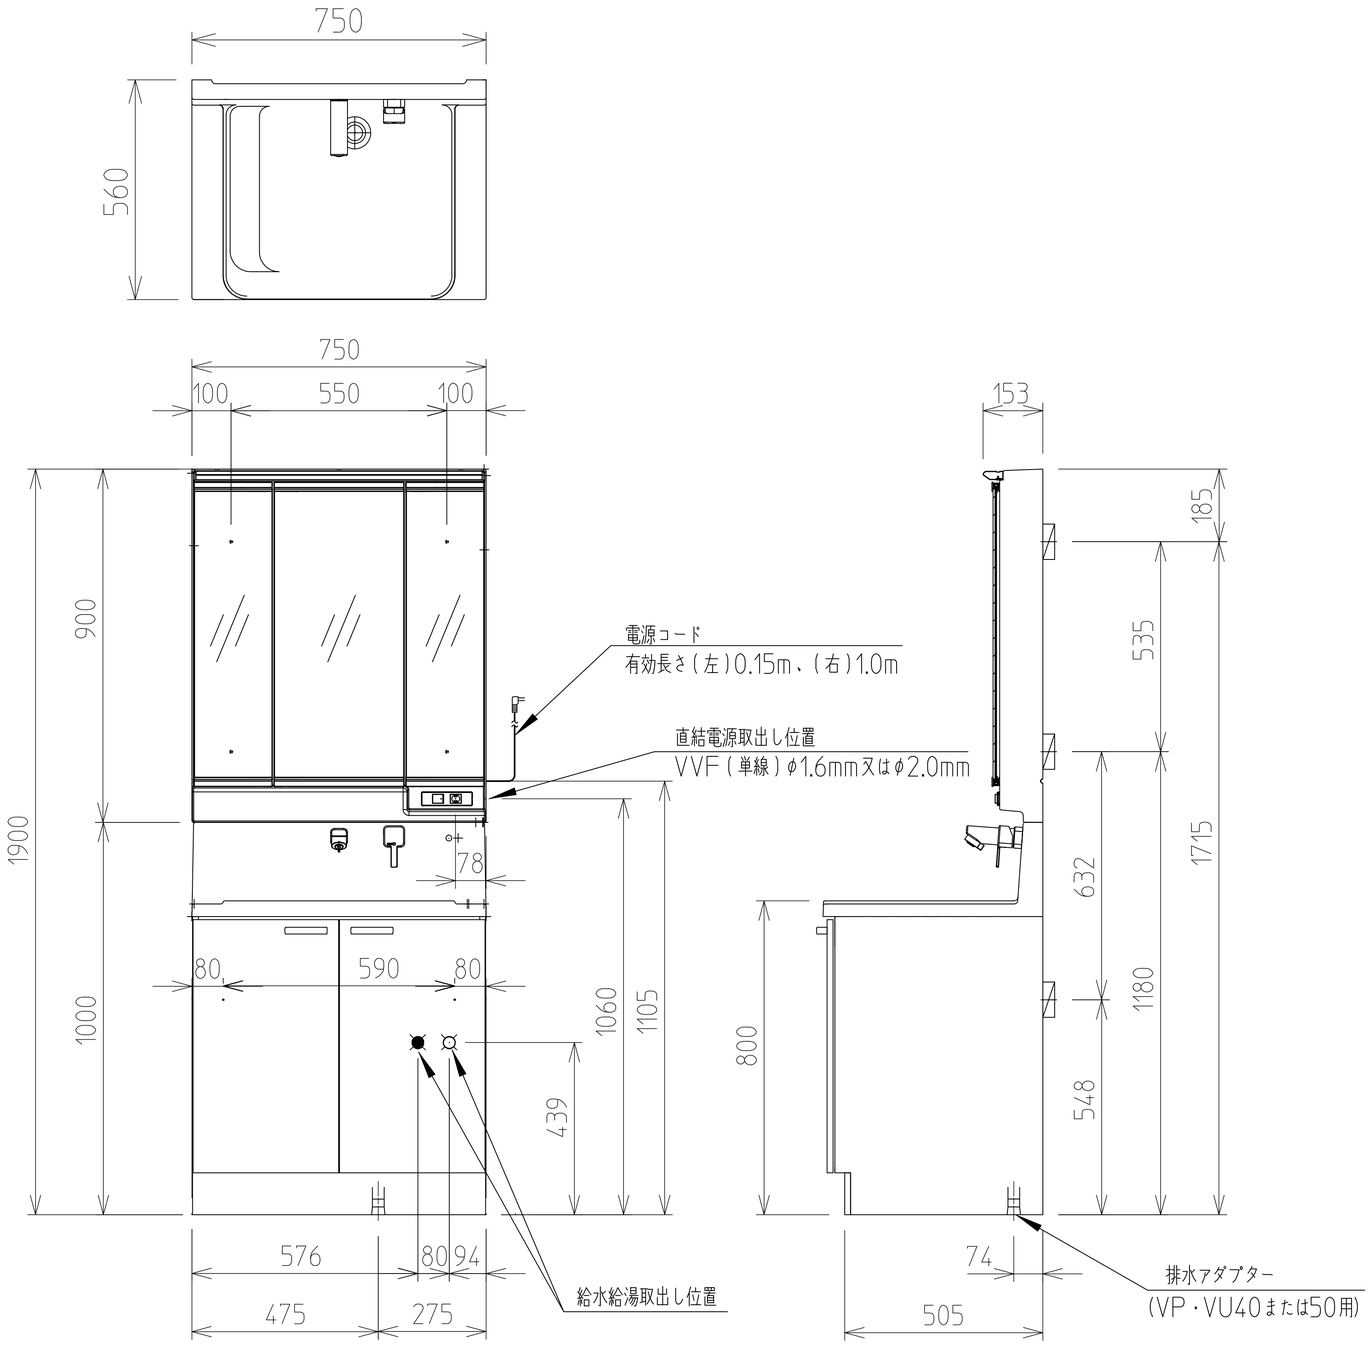

株式会社ハウステック	洗面化粧台　ココッシュ		プラン担当	日付 H31-2-1	図面名称 取付設置図基本
			営業担当	縮尺 1/20	図面番号

ページ 1/1