


別 売 部 品	
Cチャンバ接続用アダプタ：WF-C-ADD-20（φ140用）	
チャンバ専用排気筒：WF-DC（φ140）	
台所リモコン：KR-290V、KR-290VK（換気機能用）	
リレーセット100V用（AC100V換気扇駆動用）：WF-RS100V	
カウンターセット：CS-20、接続筒：WF-SETU-170、WF-UBSETU-180	
壁穴支持金具：WF-WS、給湯配管セット：WF-HAIKAN-C/D、水抜き栓セット：WF-MN-SET-1	他

暖 房 対 応 別 売 部 品	
切替ユニット：WF-KU-3、暖房端末機：WF-DTS-2（1050サイズ）、WF-DT-3（1100サイズ）、WF-DT-4（1200サイズ）	
台所リモコン：KR-290VD（暖房機能用）	
FRP浴槽：HK-1072D7-1LA-L/R（1050サイズ）、HK-1171D7-R/L（1100サイズ）、HK-1271D7-R/L（1200サイズ）	
ふろフタ：CL-1002GR7（1050サイズ用）、CL-1102GR7（1100サイズ用）、CL-1202GR7（1200サイズ用）	他

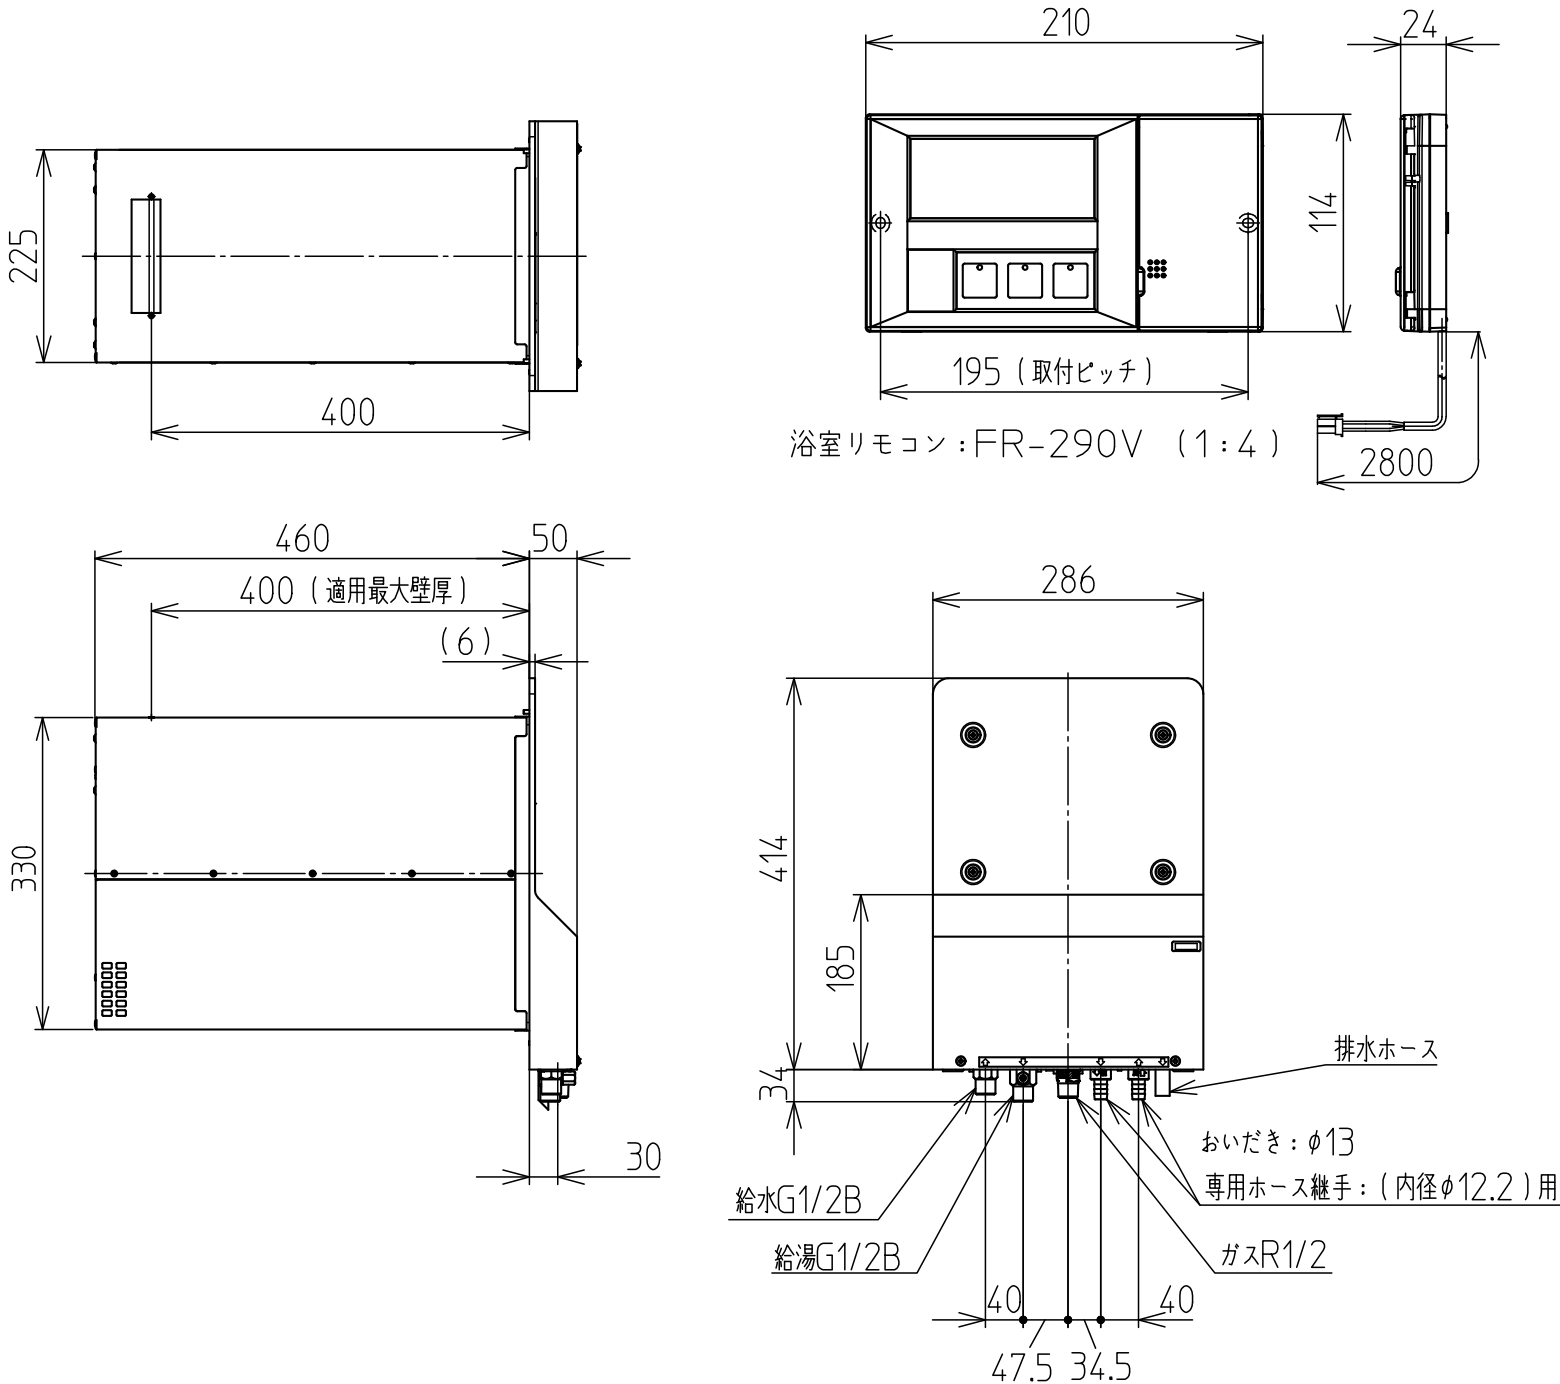

仕 様

設 置 方 式			屋外設置形（外壁貫通設置式）		
名 称			給湯付風呂釜		
型 式			WF-1613ATK		
外形寸法(本体)			幅286×高さ448×奥行510mm		
壁貫通部寸法			幅225×高さ330×奥行460mm		
質 量(本 体)			20.5kg		
ガ ス 種			13A	12A	LPG
標準ガス消費量	給湯	最大	34.9kW(30,000kcal/h)	32.8kW(28,200kcal/h)	34.9kW(25.0kg/h)
		最小	5.0kW (4,300kcal/h)	4.9kW (4,200kcal/h)	5.0kW(0.36kg/h)
	風呂		9.9kW (8,500kcal/h)	9.2kW (7,900kcal/h)	9.9kW(0.71kg/h)
		同時	43.0kW(37,000kcal/h)	39.3kW(33,800kcal/h)	43.0kW(3.08kg/h)
	暖房	最大	9.9kW (8,500kcal/h)	9.2kW (7,900kcal/h)	9.9kW(0.71kg/h)
最小		4.8kW (4,100kcal/h)	4.7kW (4,050kcal/h)	4.8kW(0.34kg/h)	
標準給湯能力	最 大	16号			
	最 小	2.2号			
接続寸法	給 水	G1/2B (PF1/2)			
	給 湯	G1/2B (PF1/2)			
	ガ ス	R1/2 (PT1/2)TU接続			
	風 呂	循環ホース継手			
主要部品材質	本体外装	ステンレス鋼板			
	熱交換器	脱酸銅			
	バーナ	ステンレス鋼板			
最低作動水压			19.6kPa (0.2kgf/cm ²)		
使 用 水 圧			53.9~784kPa(0.55~8kgf/cm ²)		
安 全 装 置			立ち消え安全装置(フレイムロッド式) 沸騰防止装置(サーミスタ 72.5℃) 残火安全装置(バイメタルスイッチ 120℃) 過熱防止装置(温度ヒューズ 221℃) 給湯水量センサー(ON3.3L/min以下、OFF1.7L/min以上) ファン回転検知(ホール素子) 過圧逃し弁(作動圧力1550±200kPa) 漏電ブレーカー(感度電流6mA、0.1sec以下) 凍結予防装置(保護ヒータ 128W)		
電気定格	電 源	AC100V (50Hz/60Hz)			
	消費電力	90W			
	暖房用ヒータ	128W			
付 属 部 品			浴室リモコン(コード長さ2.8m)、循環ホース(1.8m)、締付バンド 循環アダプター 電源コード(漏電ブレーカ付、コード長さ8m) 本体取付金具(カバーザガネ、ネジ、カールプラグ付) 取扱説明書、設置工事説明書		
機 体 外 装 色			前カバー：8.5Y9/1相当品(粉体塗装) その他：ステンレス鋼板塗装無		
給水装置認証番号			TW2011		

尺 度	名 称	外壁貫通設置形給湯付風呂釜
	型 式	WF-1613ATK
1 : 8		株式会社 ハウステック