

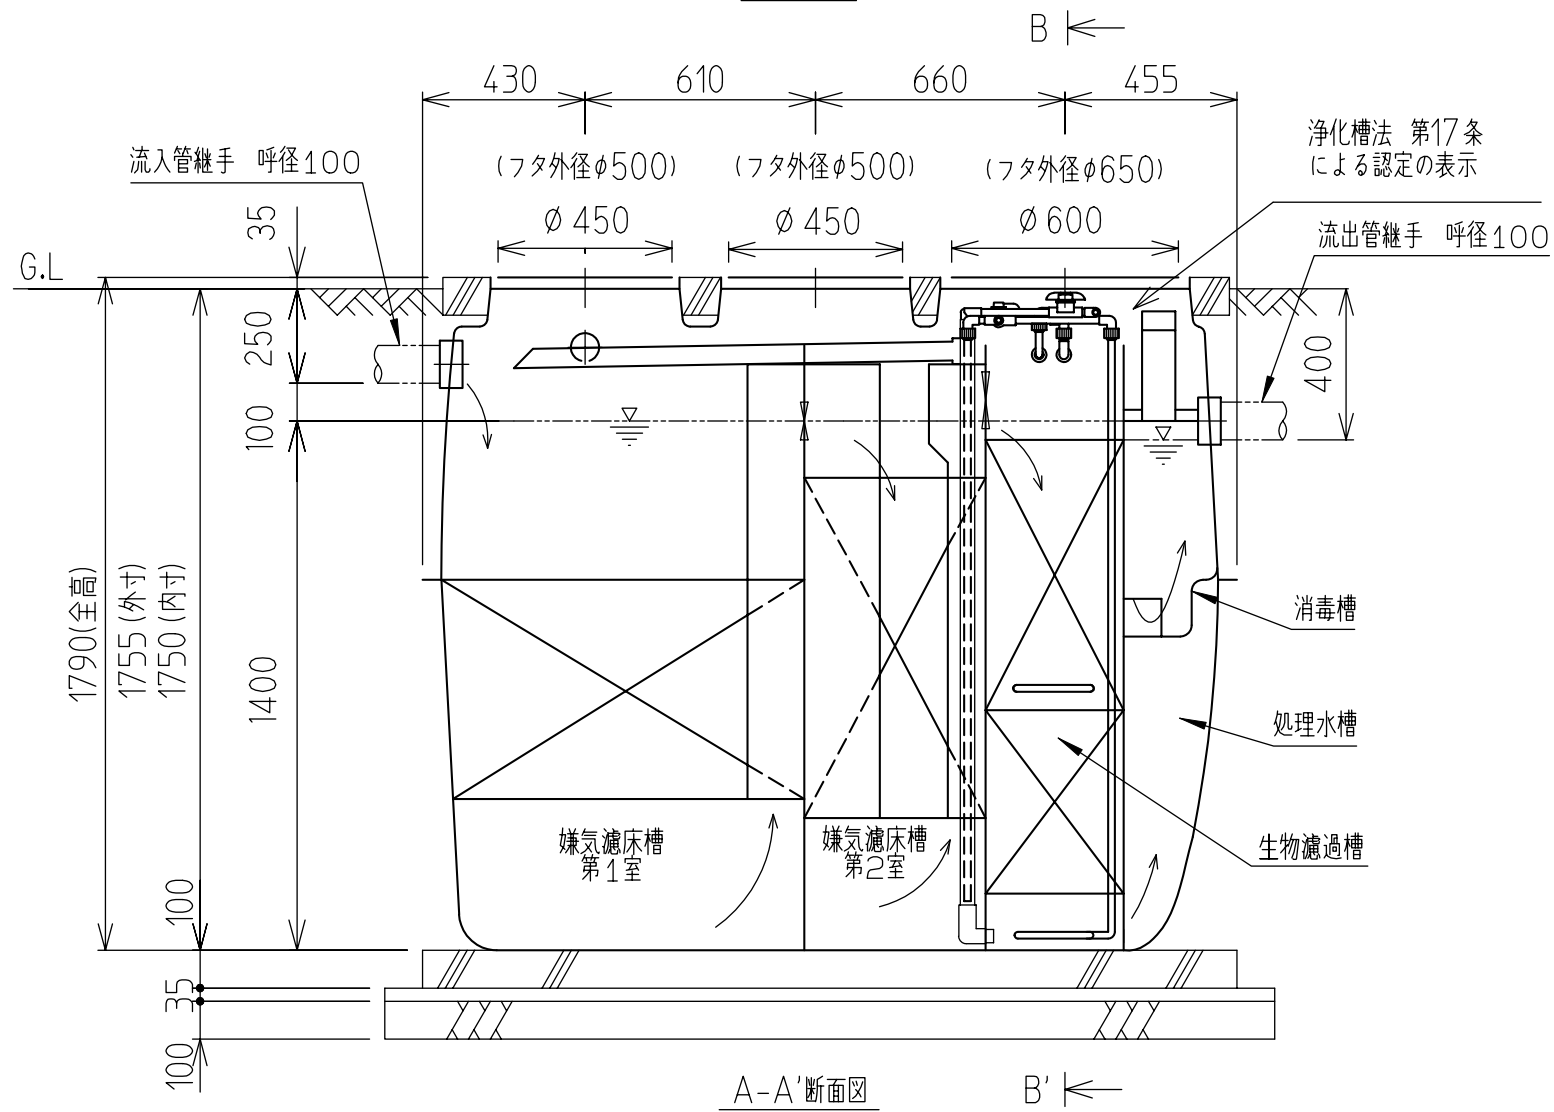


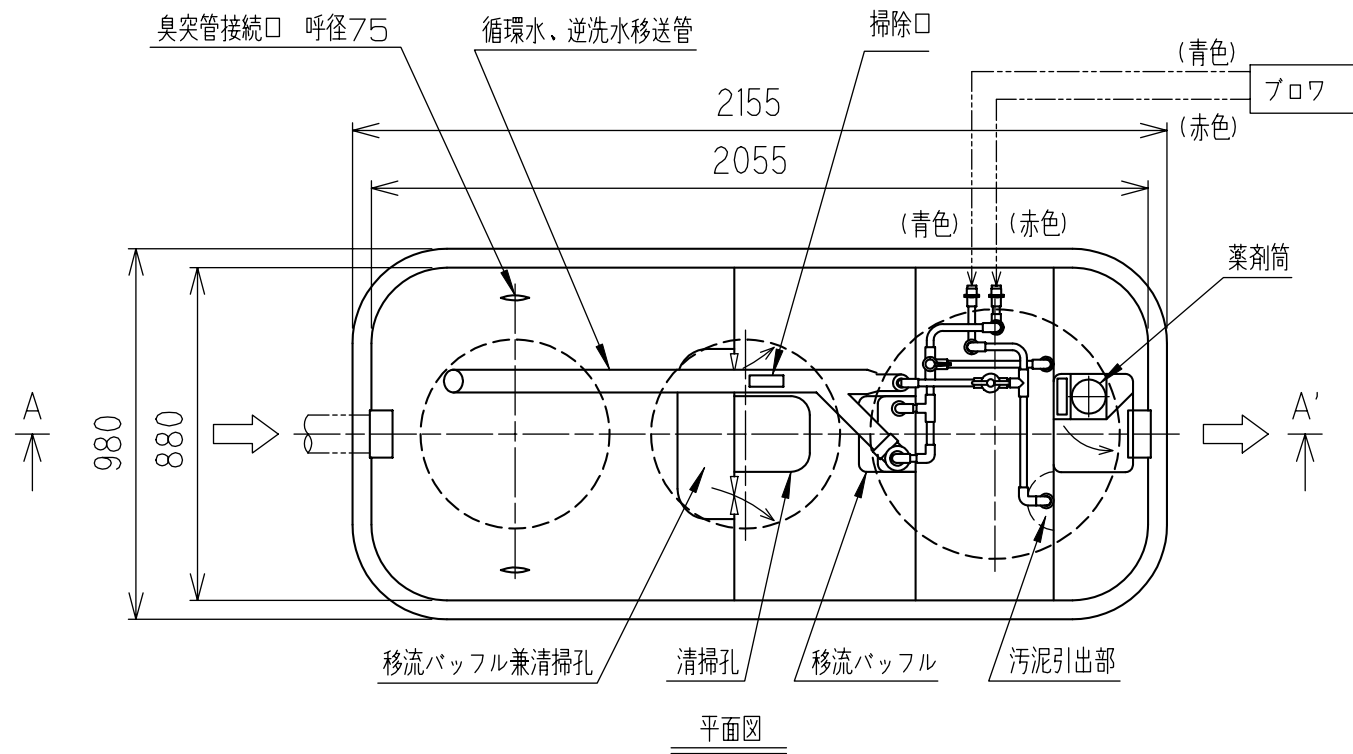

仕様表

No.	項 目	仕 様	
1	有 効 容 量	単位	
	1.1 嫌気濾床槽第1室	m ³	1.035
	1.2 嫌気濾床槽第2室	m ³	0.517
	1.3 生物濾過槽	m ³	0.400
	1.4 処理水槽	m ³	0.139
	1.5 消毒槽	m ³	0.021
	1.6 合計	m ³	2.112
2	プロワ	80 L /分 71w 単相100V	
		電磁弁内蔵、吐出口2個型 (1台)	

型式	KGF2-5	
処理方式	旧法第38条認定(平成12年改正前の昭和55年建設省告示第1292号第13)による嫌気濾床及び生物濾過を組み合わせた方式	
処理対象人員	5 人	
処理水量	1.0 m ³ /日 以下	
流入水質	BOD	200 mg/L 以下
放流水質	BOD	20 mg/L 以下(日平均)

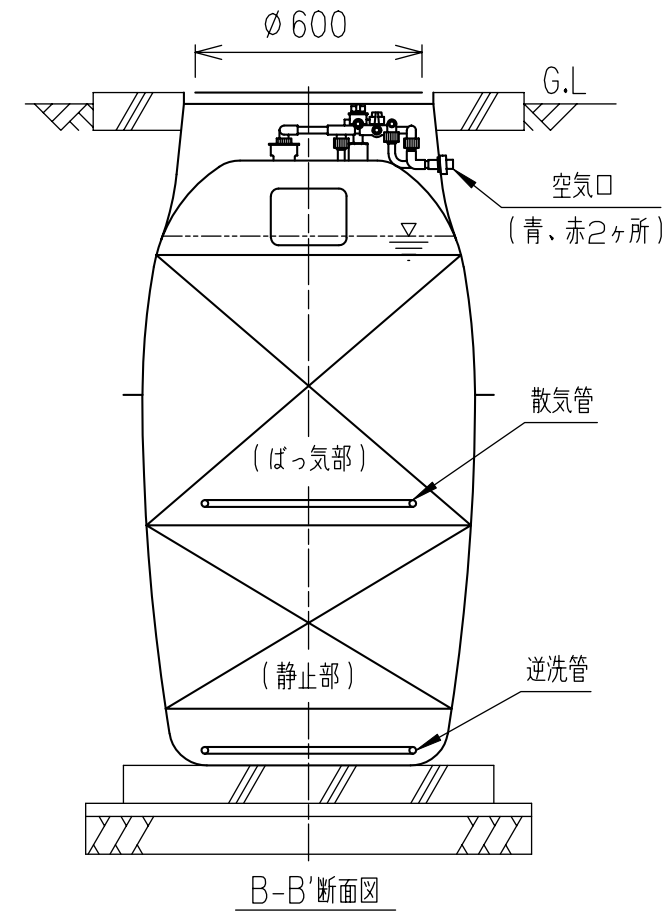

製 図	<モリ>	97-12-25	入庫 97.12.27 庫	第 三 角 法	品名 小規模合併処理浄化槽 5人槽構造図 (KGF2-5)
審 査	ヒビノ	97-12-27		尺度	
				1 : 20	
承認	アシザワ	97-12-27			
株式会社日立ハウステック				結城図番 YUD 141230	