
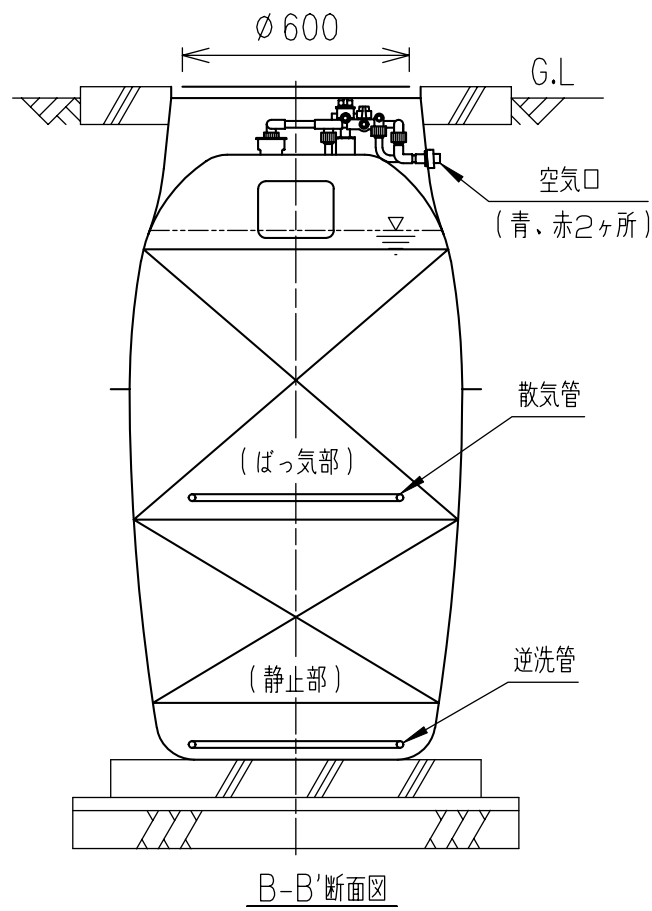
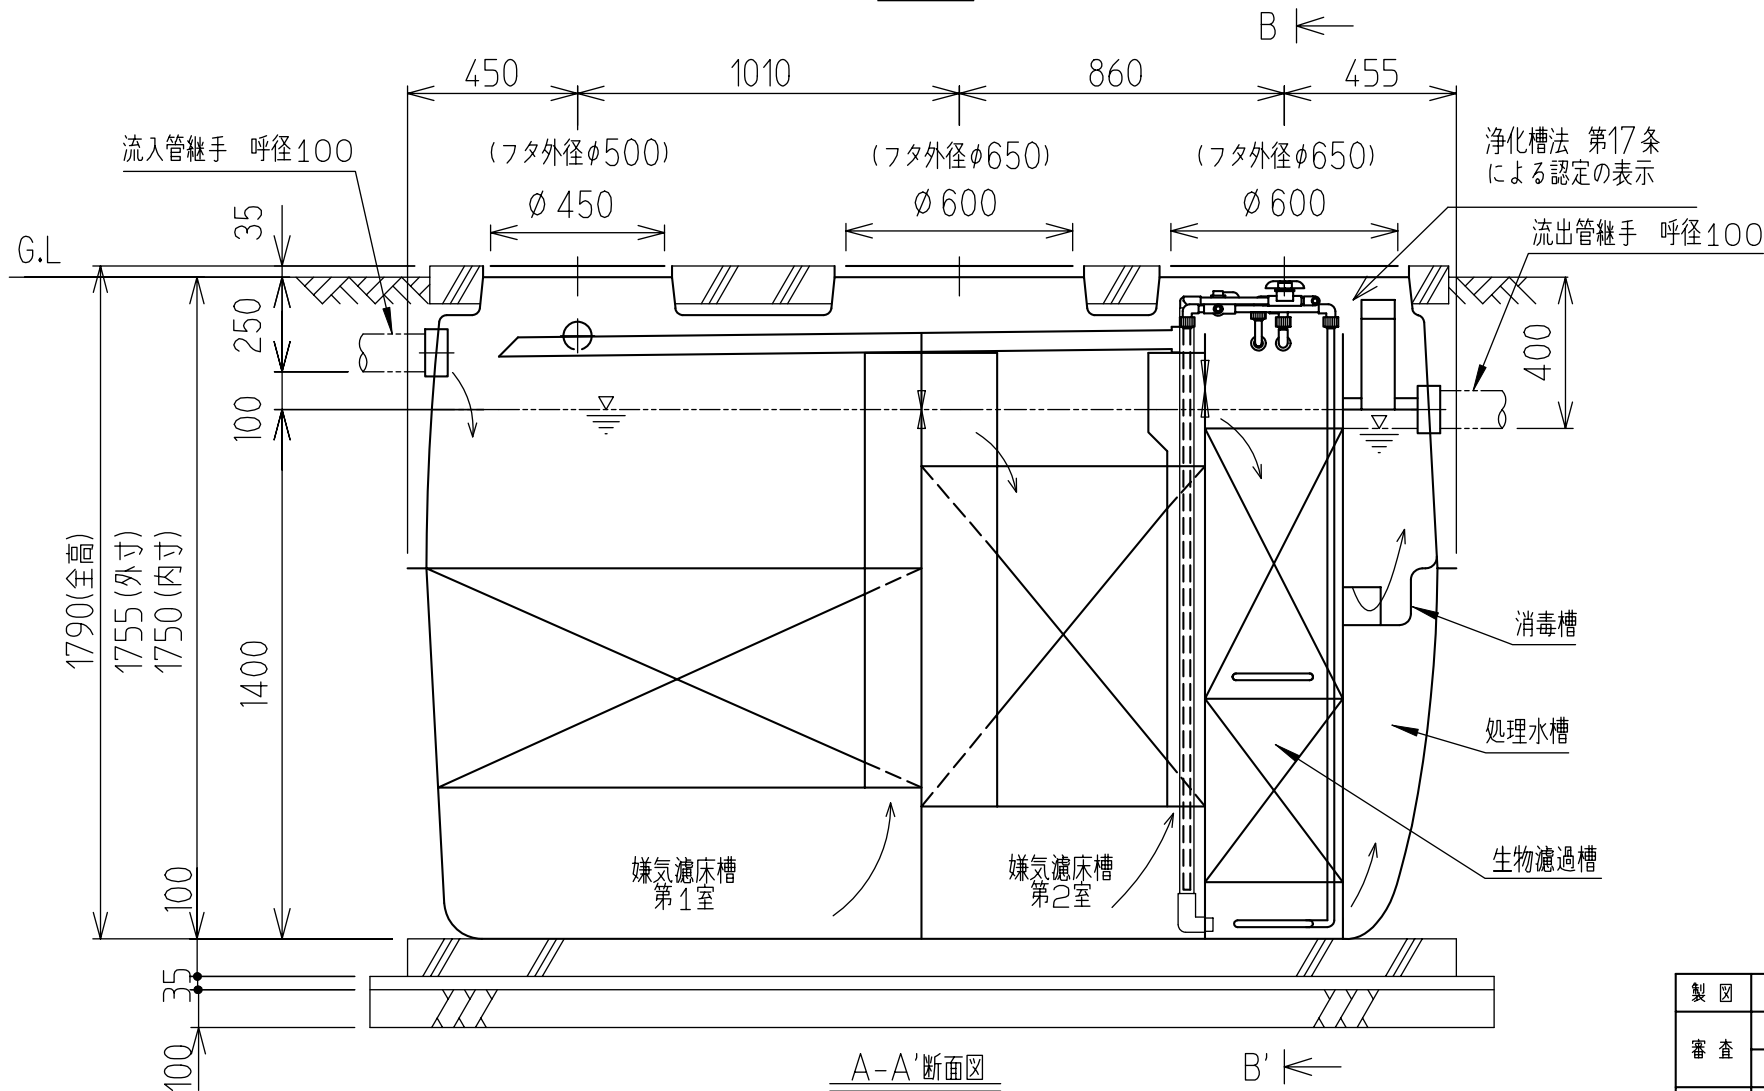


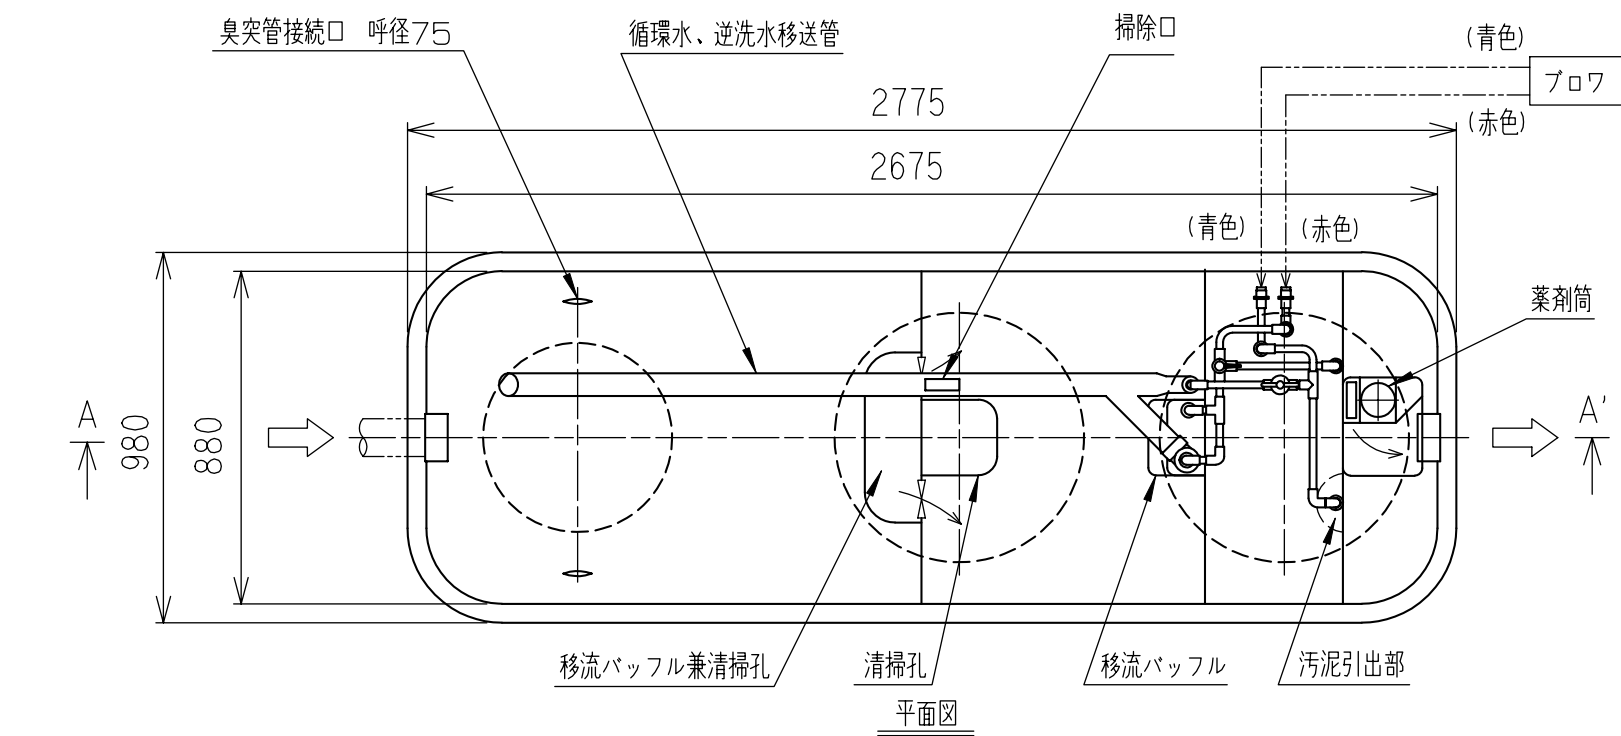

仕様表

No.	項目	仕様	
1	有効容量	単位	
	1.1 嫌気濾床槽第1室	m ³	1.468
	1.2 嫌気濾床槽第2室	m ³	0.842
	1.3 生物濾過槽	m ³	0.400
	1.4 処理水槽	m ³	0.139
	1.5 消毒槽	m ³	0.021
	1.6 合計	m ³	2.870
2	プロワ	80 L / 分 71W 単相100V	
		電磁弁内蔵、吐出口2個型(1台)	

型式	KGF2-7		
処理方式	旧法第38条認定(平成12年改正前の昭和55年建設省告示第1292号第13)による嫌気濾床及び生物濾過を組み合わせた方式		
処理対象人員	7 人		
処理水量	1.4 m ³ / 日以下		
流入水質	BOD	200	mg/L 以下
放流水質	BOD	20	mg/L 以下(日平均)

製 図	<モリ>	97-12-25	第 三 角 法		品名 小規模合併処理浄化槽 7人槽構造図 (KGF2-7)
審 査	ヒビノ	97-12-27	入庫 '97.12.27 庫	尺度 1 : 20	
承 認	アシザワ	97-12-27			
株式会社日立ハウステック			結城図番 YUD 141233		

