

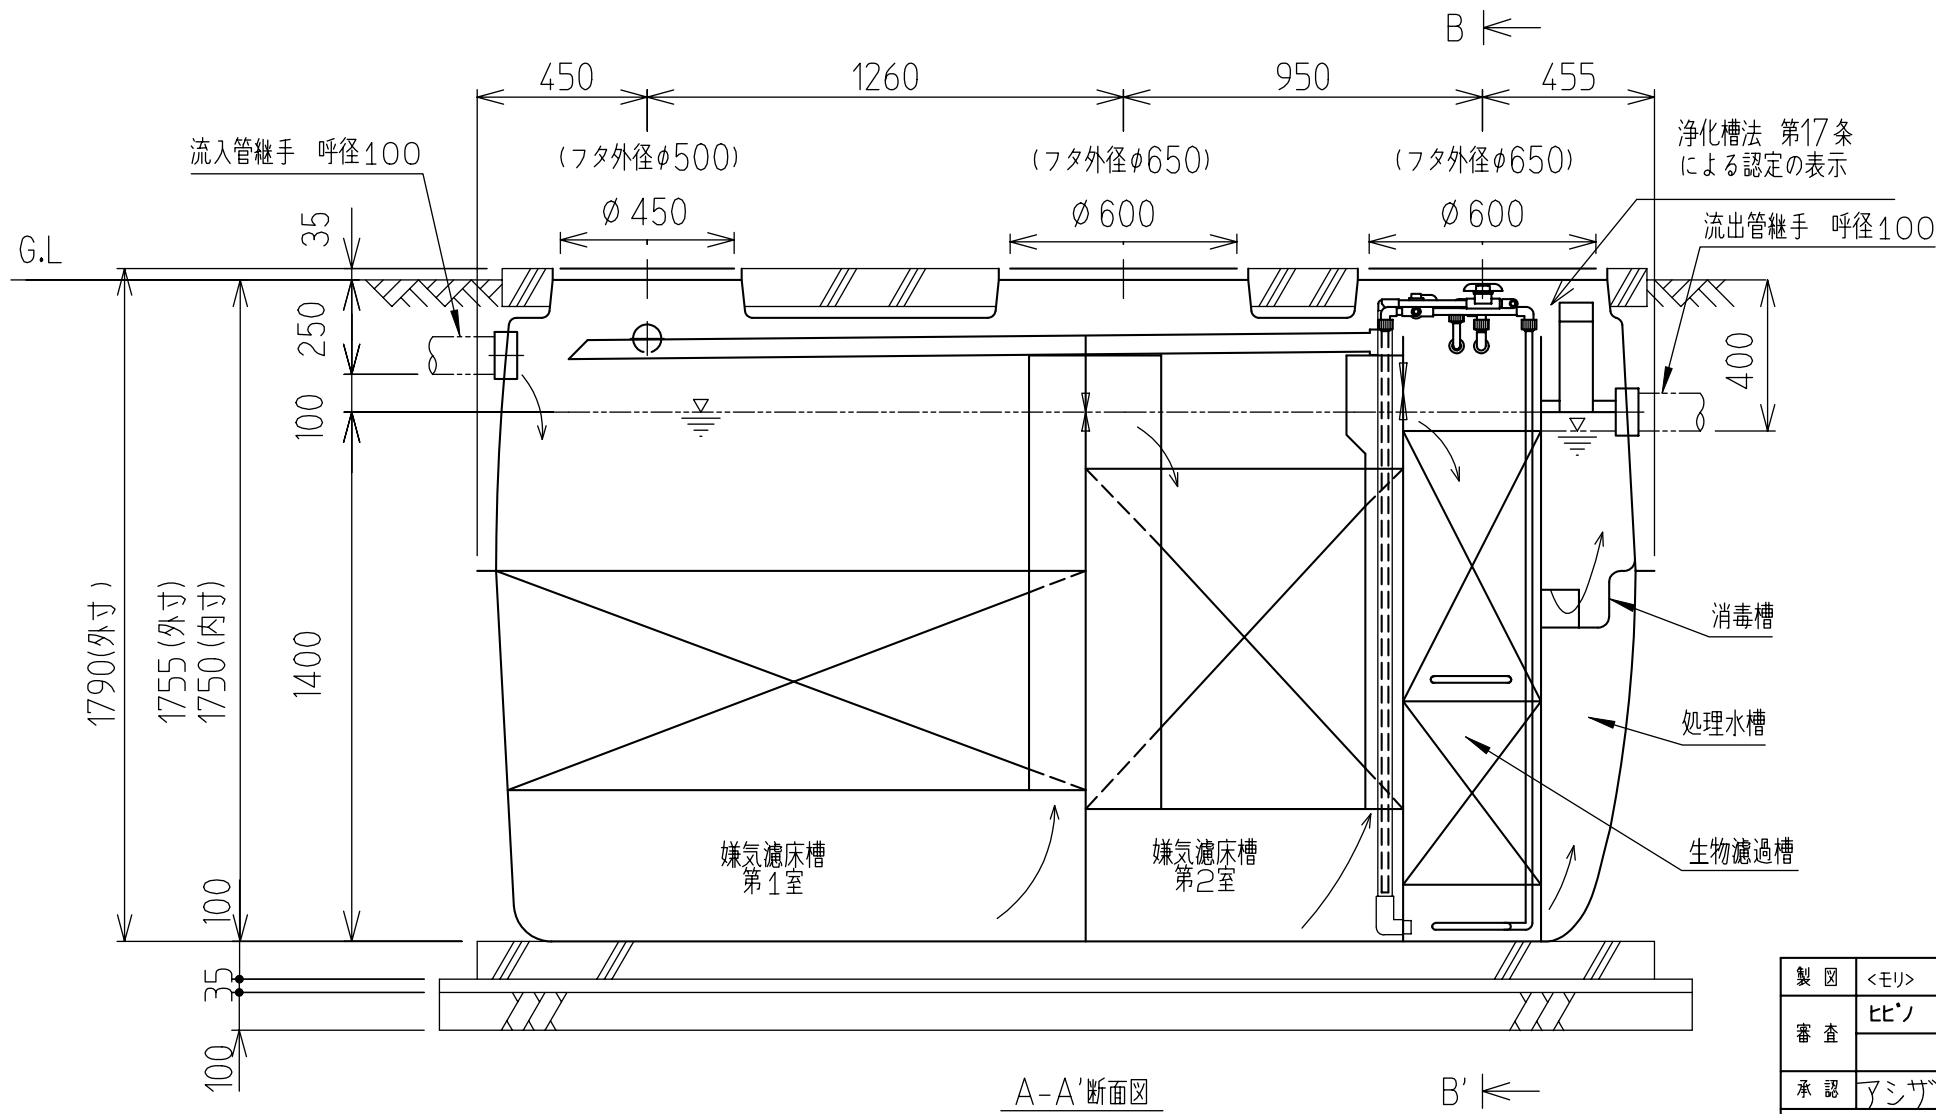


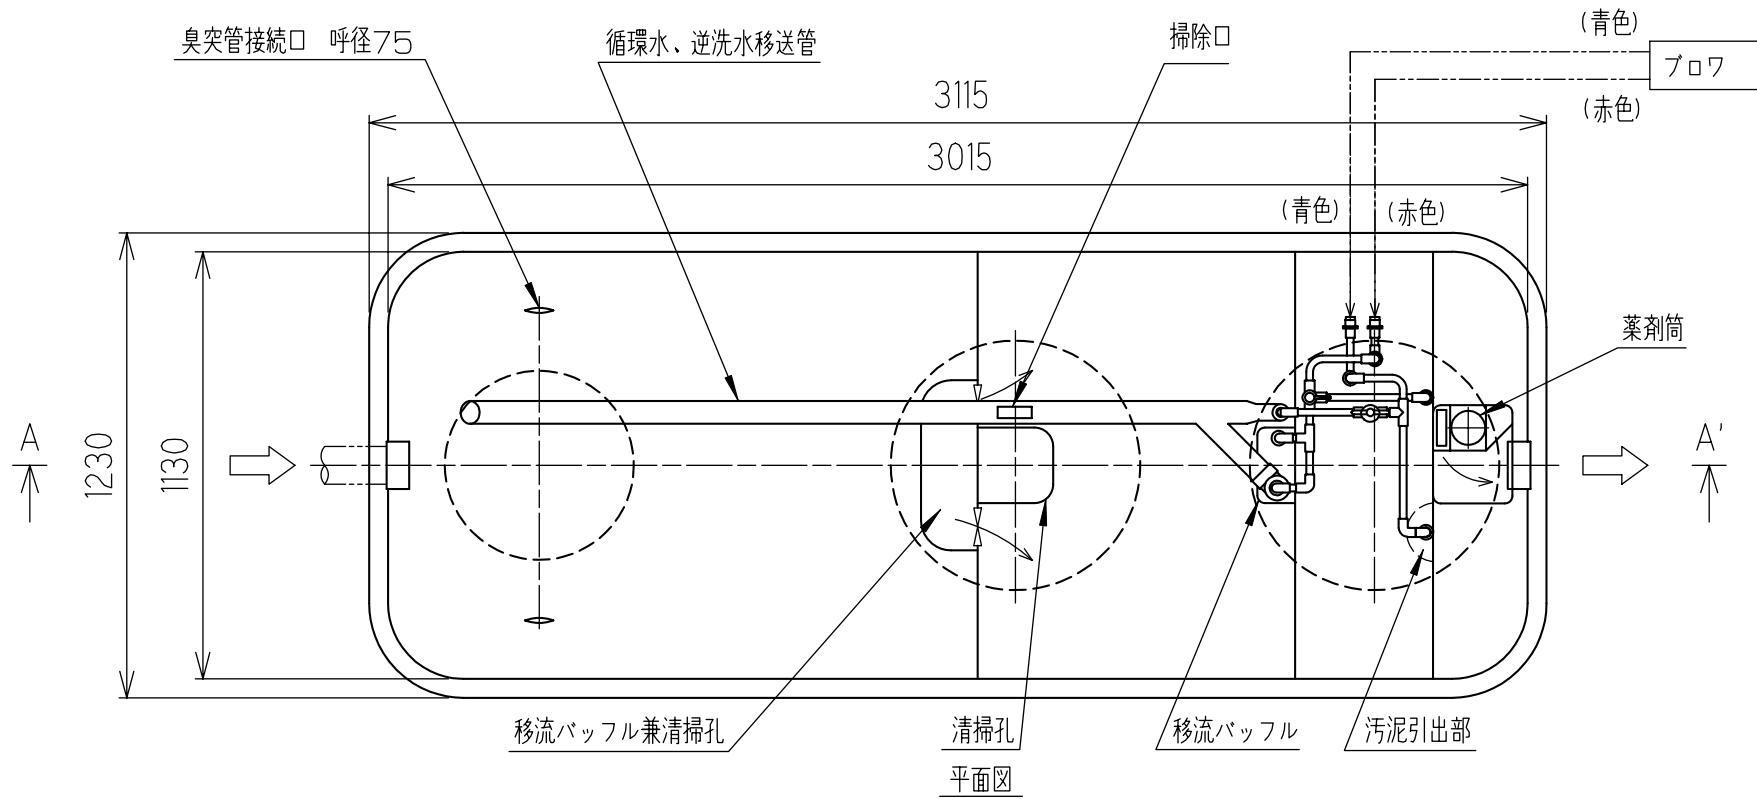

仕様表

No.	項目	仕様	
1	有効容量	単位	
	1.1 嫌気濾床槽第1室	m ³	2.289
	1.2 嫌気濾床槽第2室	m ³	1.230
	1.3 生物濾過槽	m ³	0.543
	1.4 処理水槽	m ³	0.210
	1.5 消毒槽	m ³	0.021
	1.6 合計	m ³	4.293
2	プロワ	80 L / 分 71W 単相100V	
		電磁弁内蔵、吐出口2個型 (1台)	

型式	KGF2-10		
処理方式	旧法第38条認定(平成12年改正前の昭和55年建設省告示第1292号第13)による嫌気濾床及び生物濾過を組み合わせた方式		
処理対象人員	10 人		
処理水量	2.0 m ³ / 日以下		
流入水質	BOD	200 mg/L 以下	
放流水質	BOD	20 mg/L 以下 (日平均)	

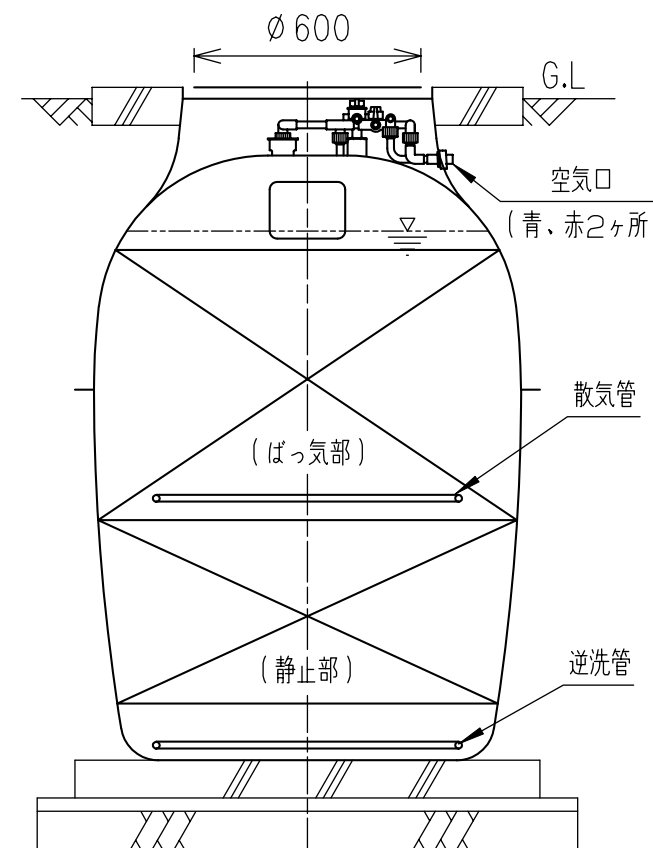

製 図	<モリ>	97-12-25	第 三 角 法	品 名	小規模合併処理浄化槽 10人槽構造図 (KGF2-10)
審 査	ヒビノ	97-12-27	1層入	尺 度	
承 認	アシザワ	97-12-27	97.12.27 庫	1 : 20	
株式会社日立ハウステック				結城図番	YUD 141235

