


別 売 部 品
Cチャンバ接続用アダプタ：WF-C-ADD-20（φ140用） チャンバ専用排気筒：WF-DC（φ140） 台所リモコン：KR-290V、KR-290VK（換気機能用） リレーセット100V用（AC100V換気扇駆動用）：WF-RS100V 混合水栓（一時止水機能付）：VSM-22DR/L、混合水栓（一時止水機能無）：VSM-20R/L ※ カウンターセット：CS-20、接続筒：WF-SETU-170、WF-UBSETU-180 壁穴支持金具：WF-WS、排気カバー：WFG-6、給湯配管セット：WF-HAIKAN-C/D
他

※ カベピタバックインの場合は混合水栓が一時止水機能無し専用水栓となります。

暖 房 対 応 別 売 部 品
切替ユニット：WF-KU-3、暖房端末機：WF-DTS-2（1050サイズ）、WF-DT-3（1100サイズ）、WF-DT-4（1200サイズ） 台所リモコン：KR-290VD（暖房機能用） FRP浴槽：HK-1072D7-1LA-L/R（1050サイズ）、HK-1171D7-R/L（1100サイズ）、HK-1271D7-R/L（1200サイズ） ふろフタ：CL-1002GR7（1050サイズ用）、CL-1102GR7（1100サイズ用）、CL-1202GR7（1200サイズ用）
他

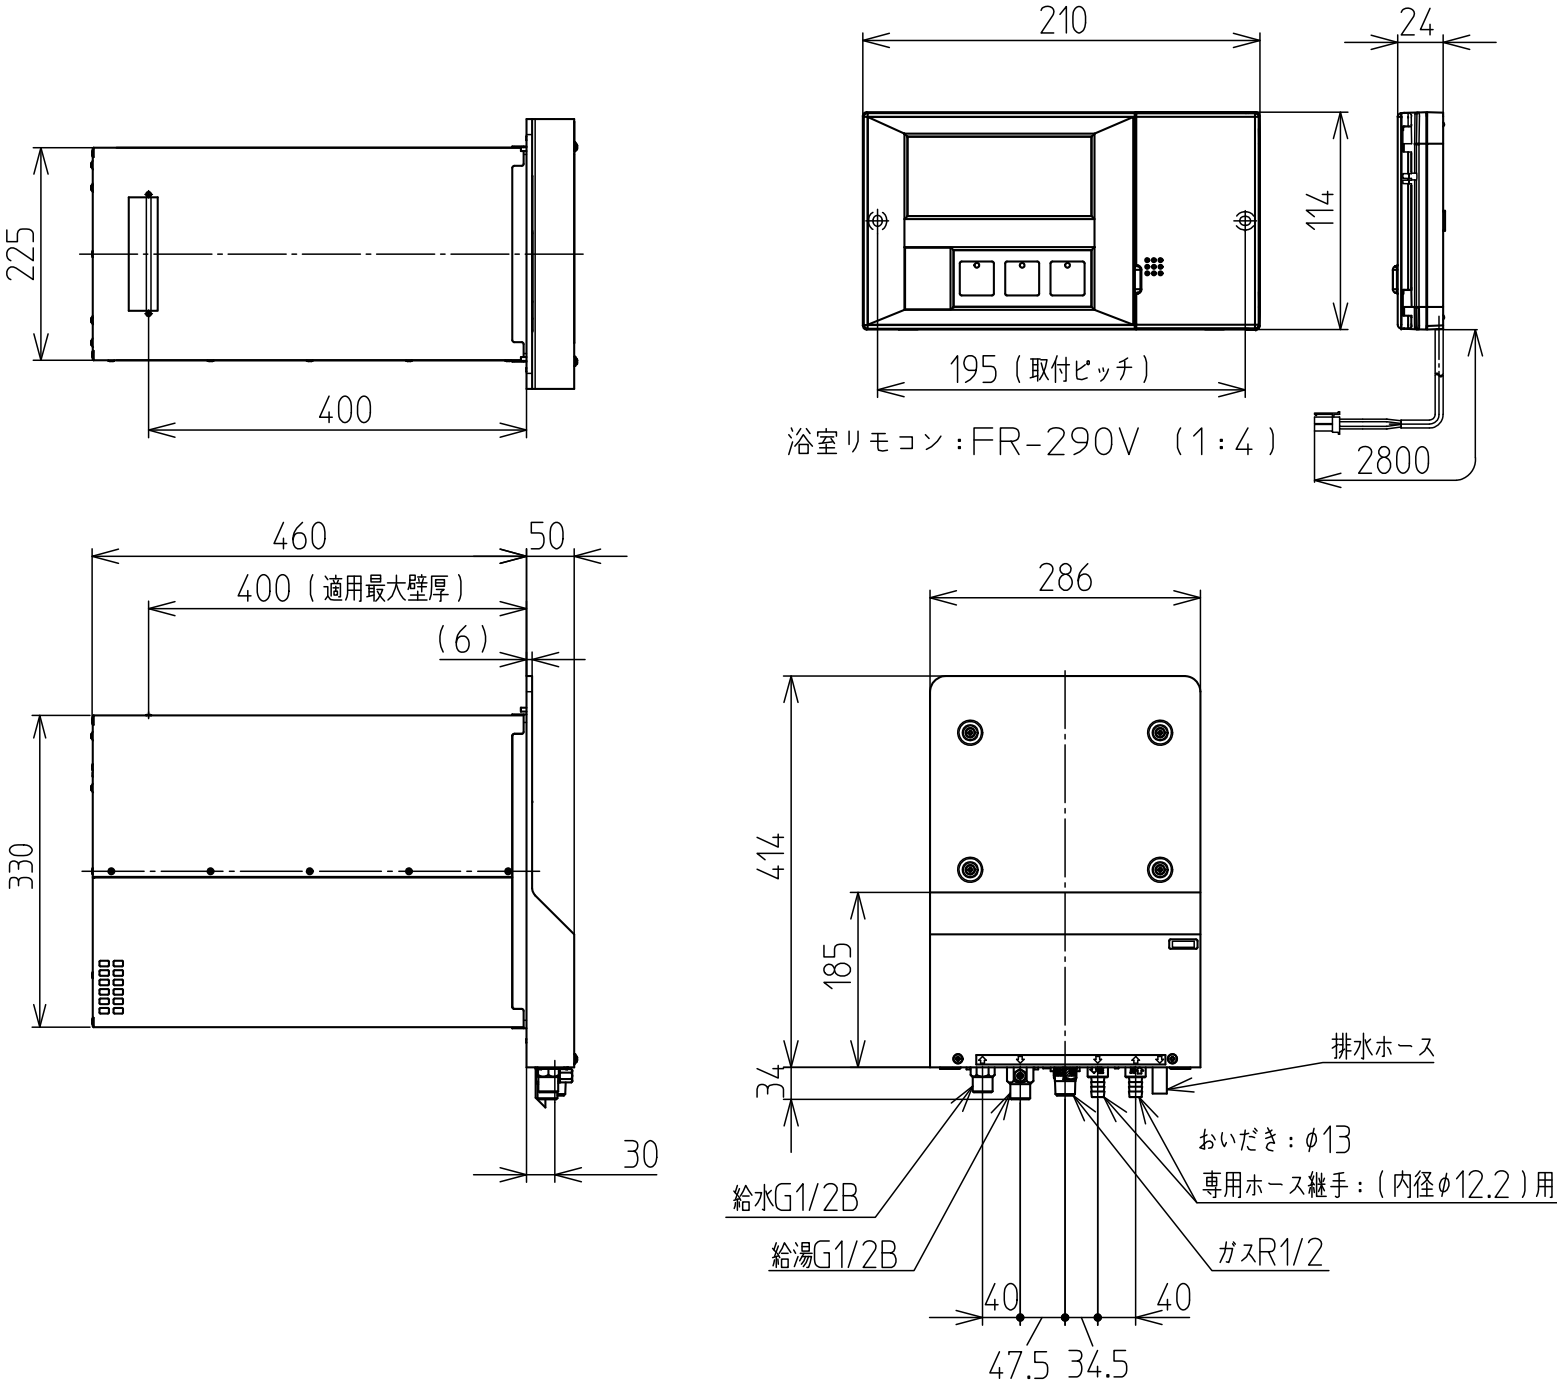

仕 様

設 置 方 式			屋外設置形（外壁貫通設置式）		
名 称			給湯付風呂釜		
型 式			WF-1613AT		
外形寸法(本体)			幅286×高さ448×奥行510mm		
壁貫通部寸法			幅225×高さ330×奥行460mm		
質 量(本 体)			20.5kg		
ガ ス 種			13A	12A	LPG
標準ガス消費量	給湯	最大	34.9kW(30,000kcal/h)	32.8kW(28,200kcal/h)	34.9kW(2.50kg/h)
		最小	5.0kW (4,300kcal/h)	4.9kW (4,200kcal/h)	5.0kW(0.36kg/h)
	風呂	同時	9.9kW (8,500kcal/h)	9.2kW (7,900kcal/h)	9.9kW(0.71kg/h)
		同時	43.0kW(37,000kcal/h)	39.3kW(33,800kcal/h)	43.0kW(3.08kg/h)
	暖房	最大	9.9kW (8,500kcal/h)	9.2kW (7,900kcal/h)	9.9kW(0.71kg/h)
最小		4.8kW (4,100kcal/h)	4.7kW (4,050kcal/h)	4.8kW(0.34kg/h)	
標準給湯能力	最 大	16号			
	最 小	2.2号			
接続寸法	給 水	G1/2B (PF1/2)			
	給 湯	G1/2B (PF1/2)			
	ガ ス	R1/2 (PT1/2)TU接続			
	風 呂	循環ホース継手			
主要部品材質	本体外装	ステンレス鋼板			
	熱交換器	脱酸銅			
	バーナ	ステンレス鋼板			
最低作動水压			19.6kPa (0.2kgf/c㎡)		
使 用 水 圧			53.9~784kPa(0.55~8kgf/c㎡)		
安 全 装 置			立ち消え安全装置(フレームロッド式) 沸騰防止装置(サーミスタ 72.5℃) 残火安全装置(バイメタルスイッチ 120℃) 過熱防止装置(温度ヒューズ 221℃) 給湯水量センサー(ON3.3L/min以下、OFF1.7L/min以上) ファン回転検知(ホール素子) 過圧逃し弁(作動圧力1550±200kPa) 漏電ブレーカー(感度電流6mA、0.1sec以下) 凍結予防装置(保護ヒータ 64W)		
電気定格	電 源	AC100V (50Hz/60Hz)			
	消費電力	90W			
	補助ヒータ	64W			
付 属 部 品			浴室リモコン(コード長さ2.8m)、循環ホース(1.8m)、締付バンド 循環アダプター 電源コード(漏電ブレーカ付、コード長さ8m) 本体取付金具(カバーザガネ、ネジ、カールプラグ付) 取扱説明書、設置工事説明書		
機 体 外 装 色			前カバー：8.5Y9/1相当品(粉体塗装) その他：ステンレス鋼板塗装無		
給水装置認証番号			TW2009		

1 : 8	尺 度	名 称	外壁貫通設置形給湯付風呂釜
		型 式	WF-1613AT
		株式会社 ハウステック	