


別 売 部 品	
Cチャンバ接続用アダプタ：WF-C-ADD-20（φ140用）、WF-C-ADD-21（φ100用）	他
チャンバ専用排気筒：WF-DC（φ140）、WF-DC-1（φ100）	
台所リモコン：KR-290V、KR-290VK（換気機能用）	
リレーセット100V用（AC100V換気扇駆動用）：WF-RS100V	
カウンターセット：CS-20、接続筒：WF-SETU-170、WF-UBSETU-180	
壁穴支持金具：WF-WS、給湯配管セット：WF-HAIKAN-C/D、水抜き栓セット：WF-MN-SET-1	

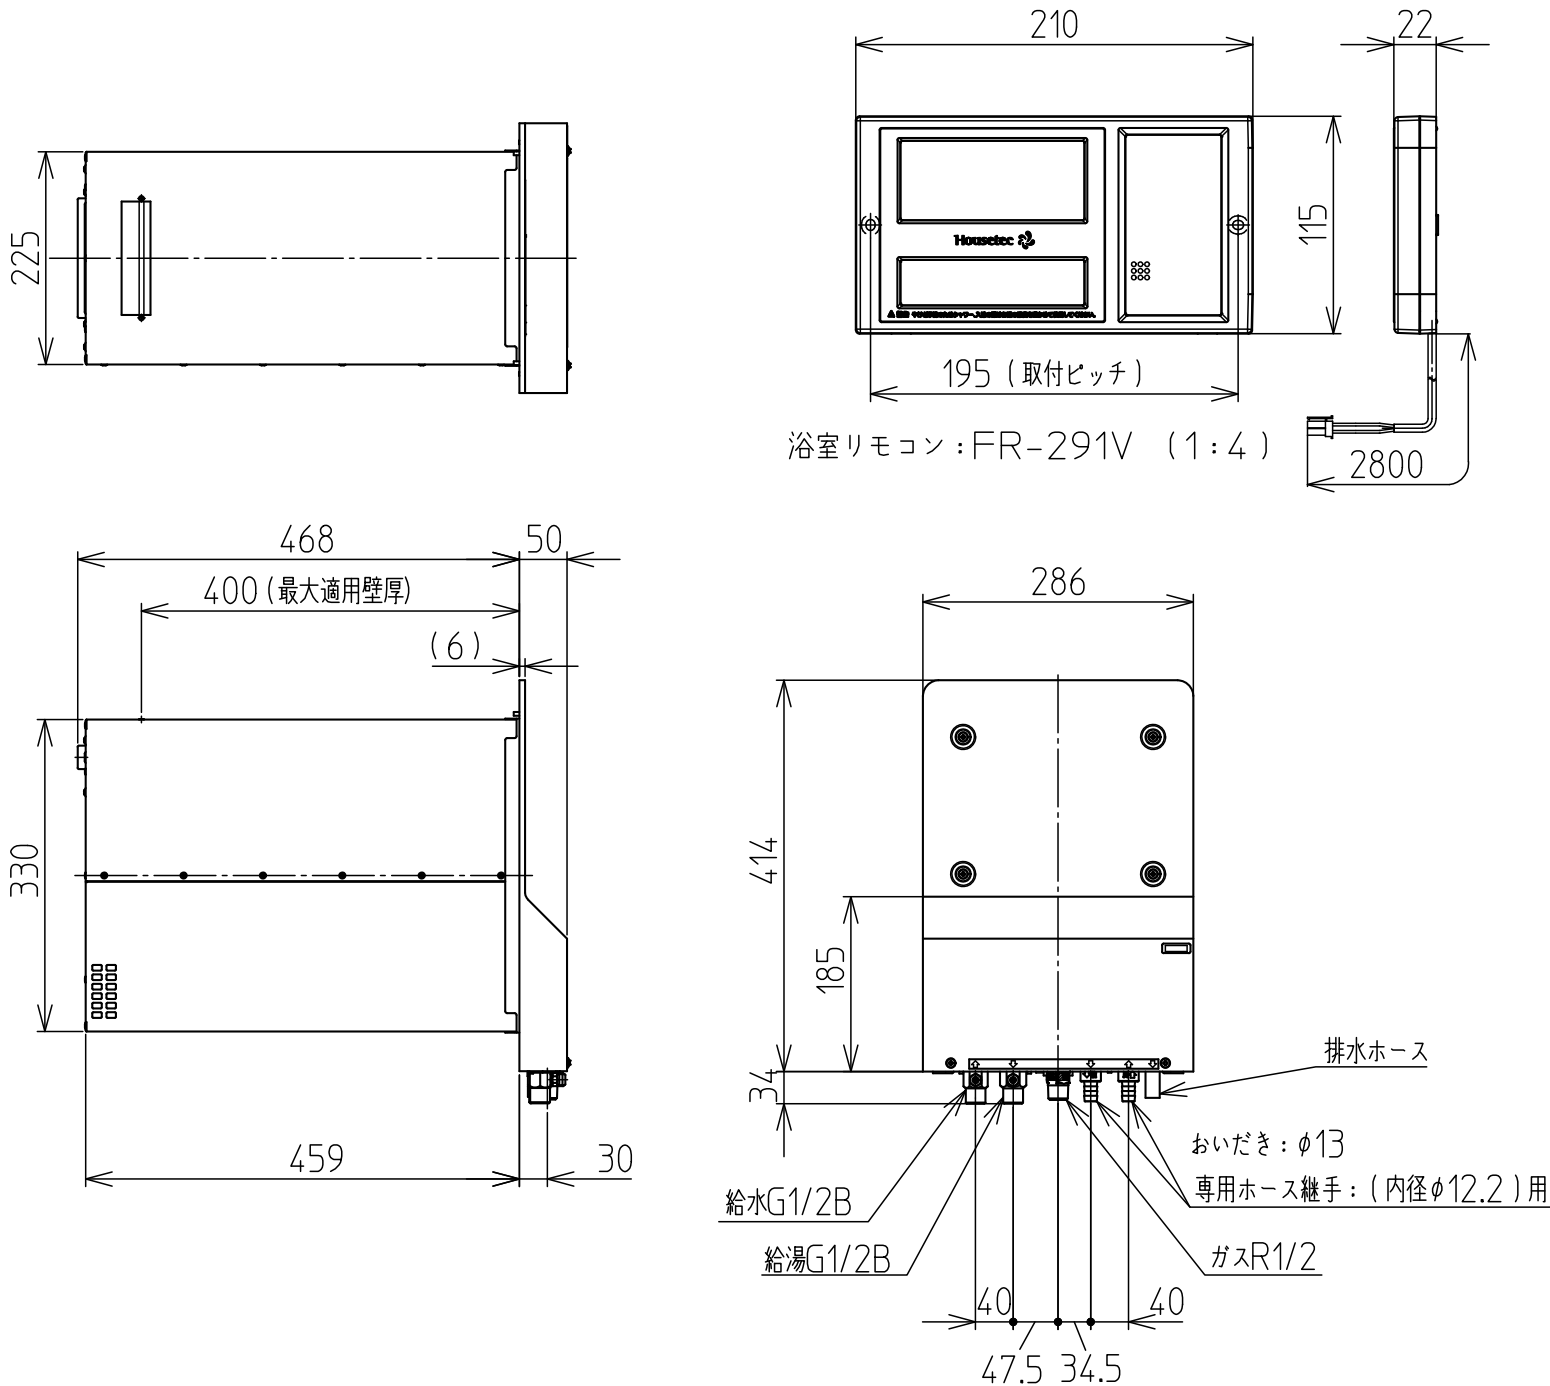

仕 様

設 置 方 式		屋外設置形（外壁貫通設置式）		
名 称		給湯付風呂釜		
型 式		WF-807SAK		
外形寸法(本体)		幅286×高さ448×奥行518mm		
壁貫通部寸法		幅225×高さ330×奥行468mm		
質 量(本 体)		17.5kg		
ガ ス 種		13A	12A	LPG
標準ガス消費量	給湯最大	18.5kW(15,910kcal/h)	17.5kW(15,050kcal/h)	18.5kW(1.33kg/h)
	給湯最小	4.6kW (3,950kcal/h)	4.5kW (3,870kcal/h)	4.6kW(0.33kg/h)
	風呂	12.0kW (10,320kcal/h)	11.5kW (9,890kcal/h)	12.0kW(0.86kg/h)
	同時	26.0kW(22,360kcal/h)	24.8kW(21,330kcal/h)	26.0kW(1.87kg/h)
標準給湯能力	最 大	8.5号	8.0号	8.5号
	最 小	2.2号	2.1号	2.2号
接続寸法	給 水	G1/2B (PF1/2)		
	給 湯	G1/2B (PF1/2)		
	ガ ス	R1/2 (PT1/2) [LPGのみTU接続可]		
	風 呂	循環ホース継手		
主要部品材質	本体外装	ステンレス鋼板		
	熱交換器	脱酸銅		
	バーナ	ステンレス鋼板		
最低作動水圧		19.6kPa (0.2kgf/c㎡)		
使 用 水 圧		53.9~784kPa(0.55~8kgf/c㎡)		
安 全 装 置		立ち消え安全装置(フレイムロッド式) 沸騰防止装置(サーミスタ 72.5℃) 残火安全装置(バイメタルスイッチ 120℃) 過熱防止装置(温度ヒューズ 221℃) 給湯水量センサー(ON3.3L/min以下、OFF1.7L/min以上) ファン回転検知(ホール素子) 過圧逃し弁(作動圧力1550±200kPa) 漏電ブレーカー(感度電流6mA・0.1sec以下) 凍結予防装置(保護ヒータ 80W)		
電気定格	電 源	AC100V (50Hz/60Hz)		
	消費電力	75W		
	総熱損失	80W		
付 属 部 品		浴室リモコン(コード長さ2.8m)、循環ホース(1.8m)、締付バンド 循環アダプター 電源コード(漏電ブレーカ付、コード長さ8m) 本体取付金具(カバーザガネ、ネジ、カールプラグ付) 取扱説明書、設置工事説明書		
機 体 外 装 色		前カバー：8.5Y9/1相当品（粉体塗装） その他：ステンレス鋼板塗装無		
給水装置認証番号		TW2011		

1 : 8	尺 度	名 称	外壁貫通設置形給湯付風呂釜
		型 式	WF-807SAK
			株式会社 ハウステック