


別 売 部 品
Cチャンバ接続用アダプタ：WF-C-ADD-20（φ140用）、WF-C-ADD-21（φ100用） チャンバ専用排気筒：WF-DC（φ140）、WF-DC-1（φ100） 台所リモコン：KR-292V リレーセット100V用（AC100V換気扇駆動用）：WF-RS100V 混合水栓（一時止水機能付）：VSM-22DR/L、混合水栓（一時止水機能無）：VSM-20R/L カウンターセット：CS-20、接続筒：WF-SETU-170、WF-UBSETU-180 壁穴支持金具：WF-WS、排気カバー：WFG-6、給湯配管セット：WF-HAIKAN-C/D
他

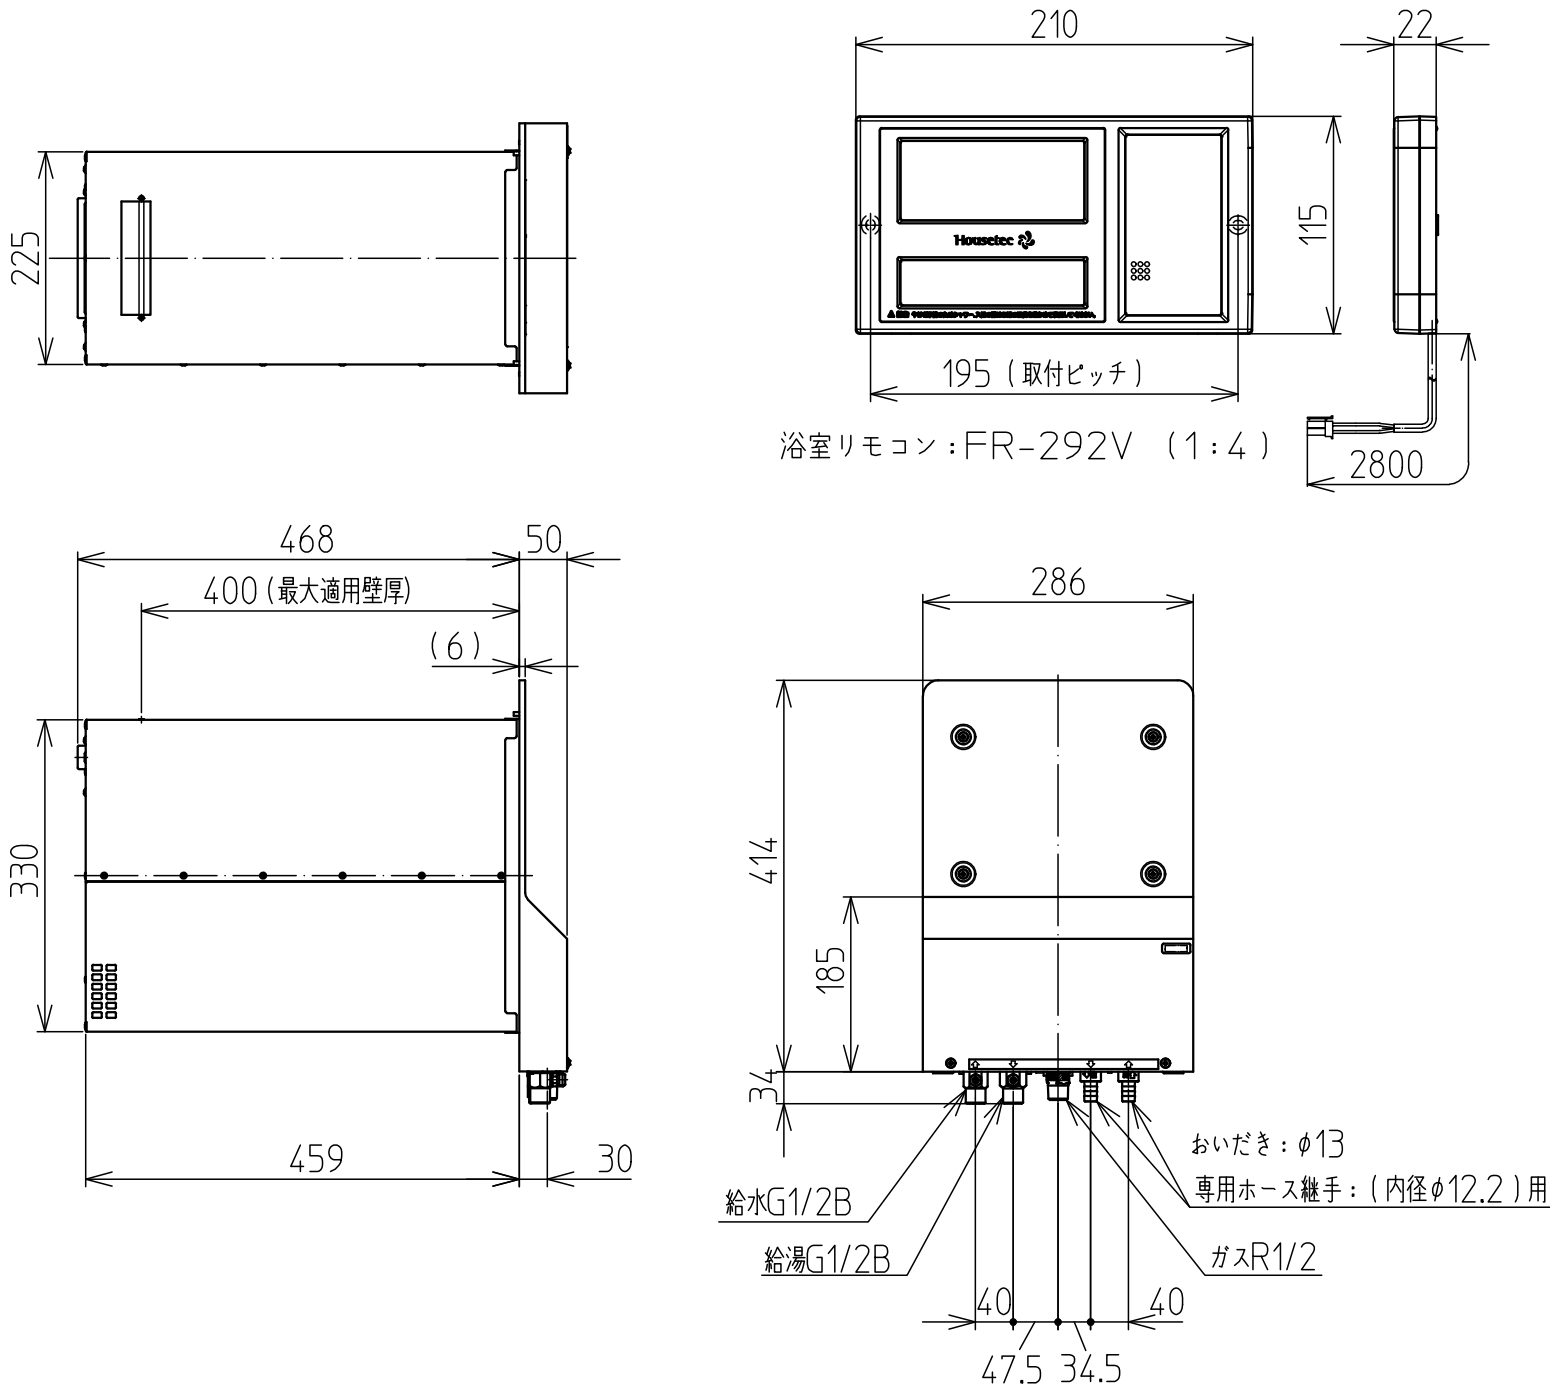

仕 様

設 置 方 式			屋外設置形（外壁貫通設置式）		
名 称			給湯付風呂釜		
型 式			WF-807		
外形寸法(本体)			幅286×高さ448×奥行518mm		
壁貫通部寸法			幅225×高さ330×奥行468mm		
質 量(本 体)			17.5kg		
ガ ス 種			13A	12A	LPG
標準ガス消費量	給湯	最大	18.5kW(15,910kcal/h)	17.5kW(15,050kcal/h)	18.5kW(1.33kg/h)
		最小	4.6kW (3,950kcal/h)	4.5kW (3,870kcal/h)	4.6kW(0.33kg/h)
	風呂	同 時	12.0kW (10,320kcal/h)	11.5kW (9,890kcal/h)	12.0kW(0.86kg/h)
		同 時	26.0kW(22,360kcal/h)	24.8kW(21,330kcal/h)	26.0kW(1.87kg/h)
標準給湯能力	最大	8.5号	8.0号	8.5号	
	最小	2.2号	2.1号	2.2号	
接続寸法	給 水	G1/2B (PF1/2)			
	給 湯	G1/2B (PF1/2)			
	ガ ス	R1/2 (PT1/2) [LPGのみTU接続可]			
	風 呂	循環ホース継手			
主要部品材質	本体外装	ステンレス鋼板			
	熱交換器	脱酸銅			
	バーナ	ステンレス鋼板			
最低作動水圧			19.6kPa (0.2kgf/cm ²)		
使 用 水 圧			53.9~784kPa(0.55~8kgf/cm ²)		
安 全 装 置			立ち消え安全装置(フレイムロッド式) 沸騰防止装置(サーミスタ 72.5℃) 残火安全装置(バイメタルスイッチ 120℃) 過熱防止装置(温度ヒューズ 221℃) 給湯水量センサー(ON3.3L/min以下、OFF1.7L/min以上) ファン回転検知(ホール素子) 過圧逃し弁(作動圧力1550±200kPa) 漏電ブレーカー(感度電流6mA、0.1sec以下) 凍結予防装置(保護ヒータ 48W)		
電気定格	電 源	AC100V (50Hz/60Hz)			
	消費電力	75W			
	補助ヒータ	48W			
付 属 部 品			浴室リモコン(コード長さ2.8m)、循環ホース(1.8m)、締付バンド 循環アダプター 電源コード(漏電ブレーカ付、コード長さ8m) 本体取付金具(カバーザガネ、ネジ、カールプラグ付) 取扱説明書、設置工事説明書		
機 体 外 装 色			前カバー：8.5Y9/1相当品(粉体塗装) その他：ステンレス鋼板塗装無		
給水装置認証番号			TW1018		

1 : 8	尺 度	名 称	外壁貫通設置形給湯付風呂釜
		型 式	WF-807
	株式会社 ハウステック		