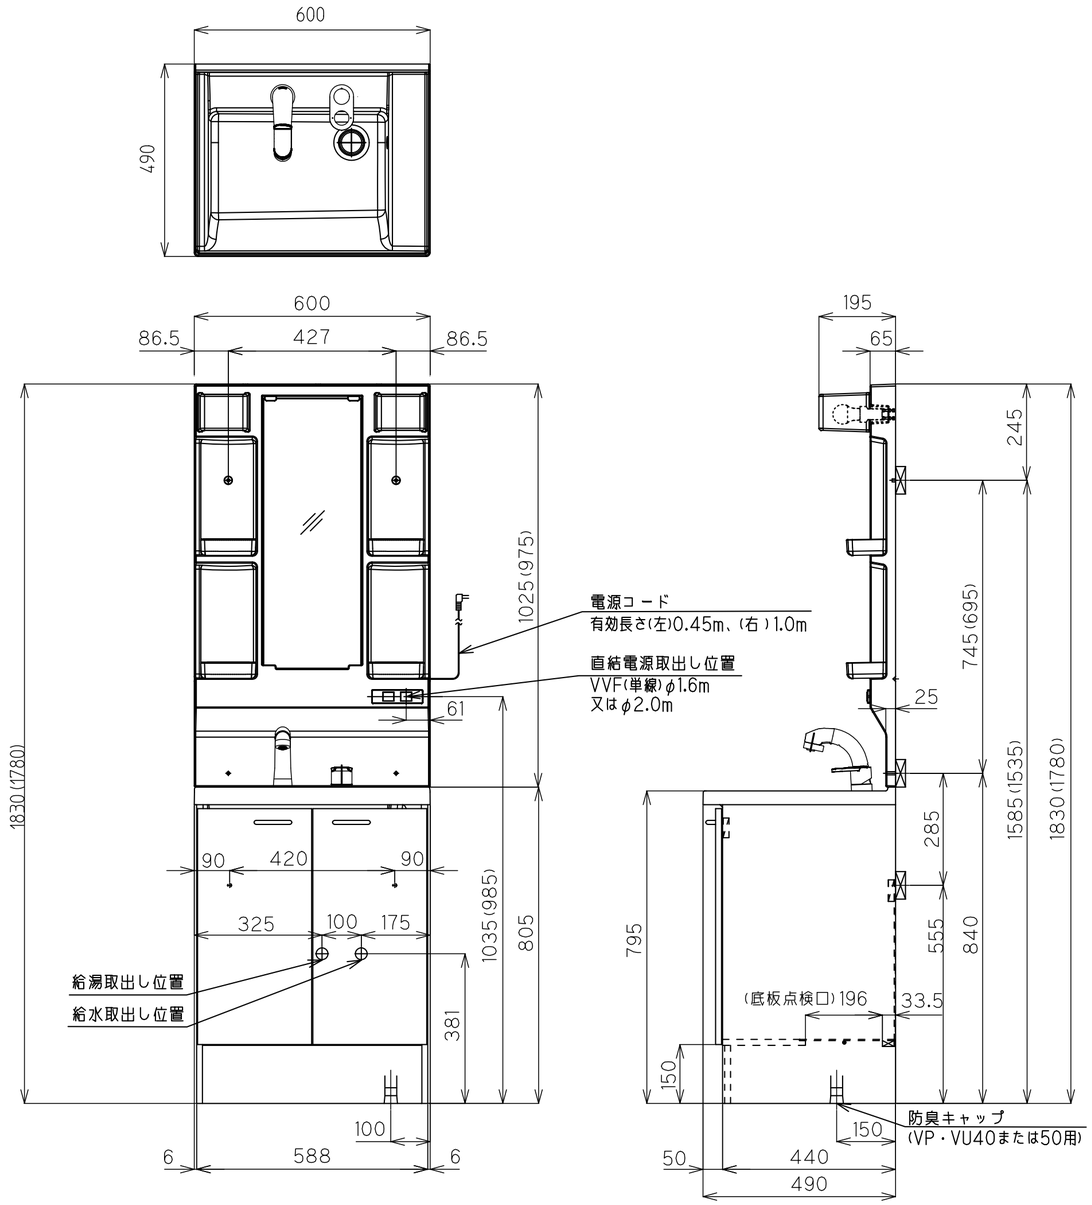

※(　)寸法は高さH=975用ミラー取付時の値です。

株式会社ハウステック	洗面化粧台 HV	プラン担当	日付 2024-2-26	図面名称 取付設置図基本	ページ 1/1
		営業担当	縮尺 1/1	図面番号	