

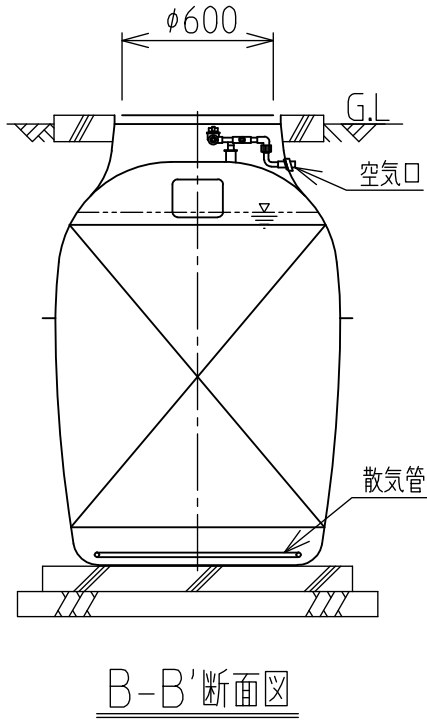
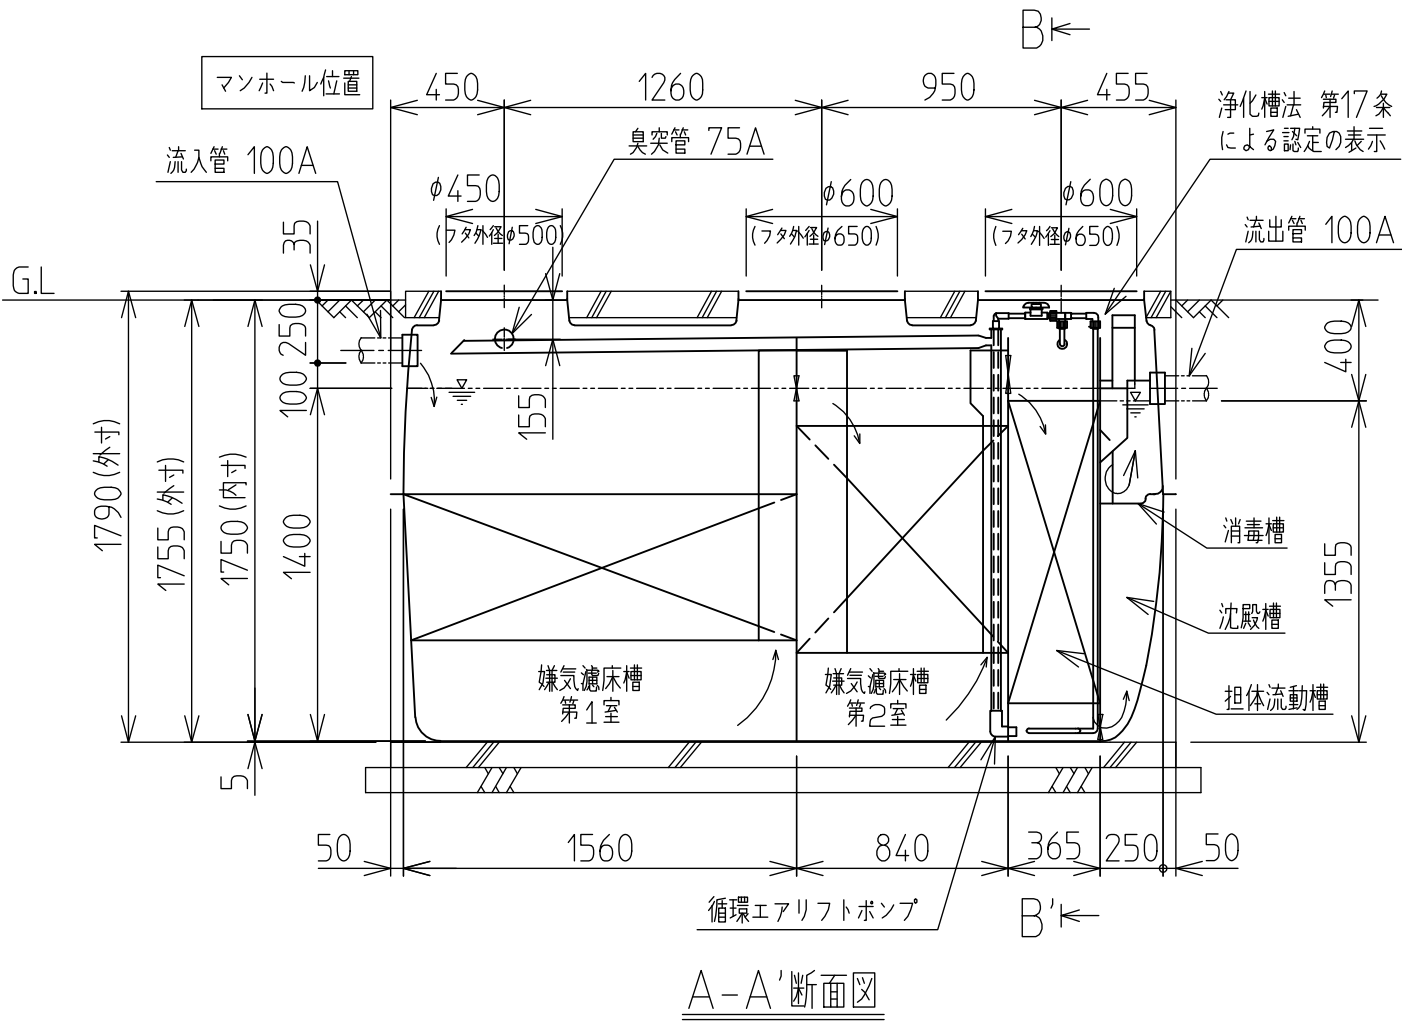


浄化槽寸法 (mm)		
W1230	X L3115	X H1755

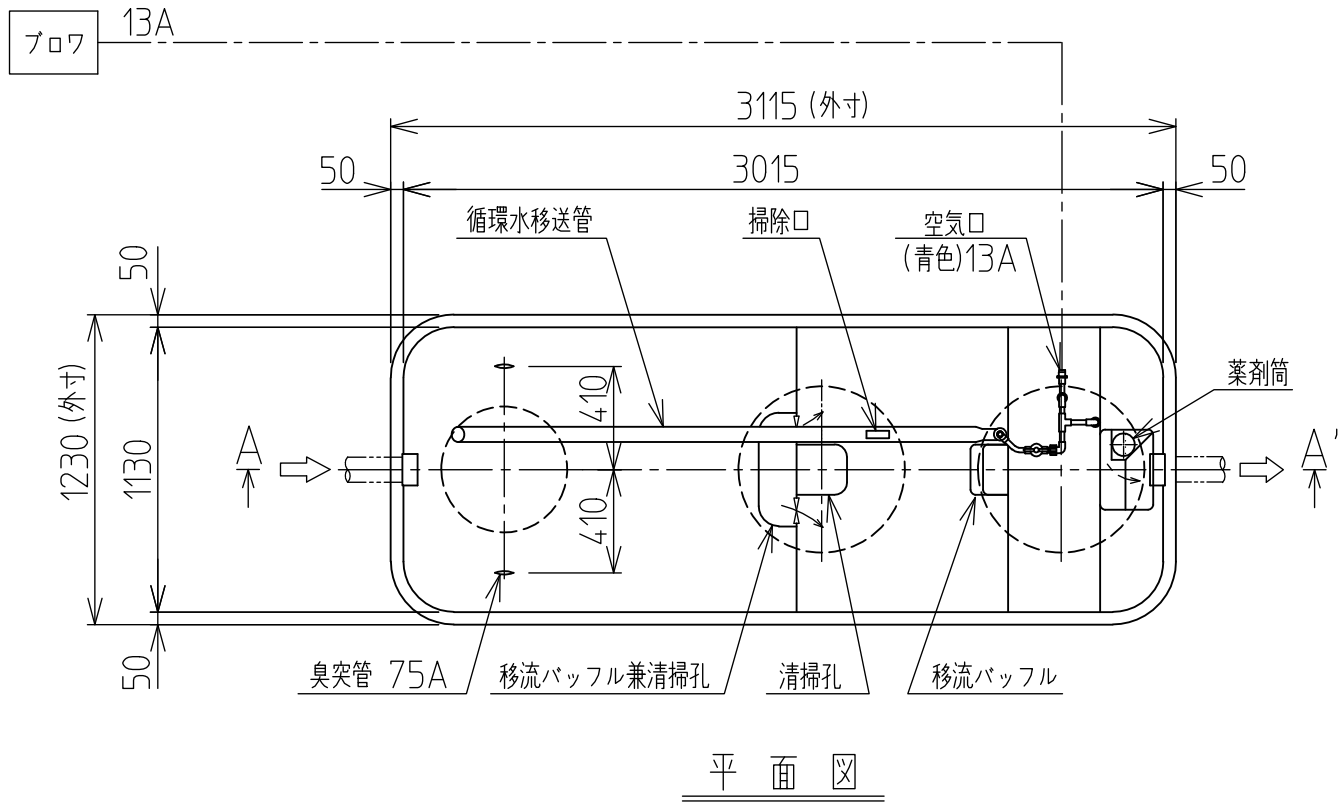

仕様表

No.	項 目		仕 様
1	処理方式		嫌気濾床・担体流動方式
2	処理対象人員		10 人
3	日平均汚水量		2.0 m ³ /日
4	流入水質	BOD	200 mg/L 以下
		T-N	45 mg/L 以下
		SS	160 mg/L 以下
5	放流水質	BOD	20 mg/L 以下 (日平均)
		T-N	20 mg/L 以下 (日平均)
		SS	15 mg/L 以下 (日平均)
		大腸菌群数	3,000 個/cm ³ 以下 (日平均)
6	有効容量	6.1 嫌気濾床槽第1室	2.289 m ³
		6.2 嫌気濾床槽第2室	1.230 m ³
		6.3 担体流動槽	0.542 m ³
		6.4 沈殿槽	0.211 m ³
		6.5 消毒槽	0.021 m ³
		6.6 合計	4.293 m ³
7	質量		370 kg
8	空容量		5.29 m ³
9	プロワ (AP-80G)	風 量	80L/分
		消費電力	51W 、 定格電圧 单相 AC100V
		電 流	1.5A
		吐出口13A1口型1台 、	コード長1.6m

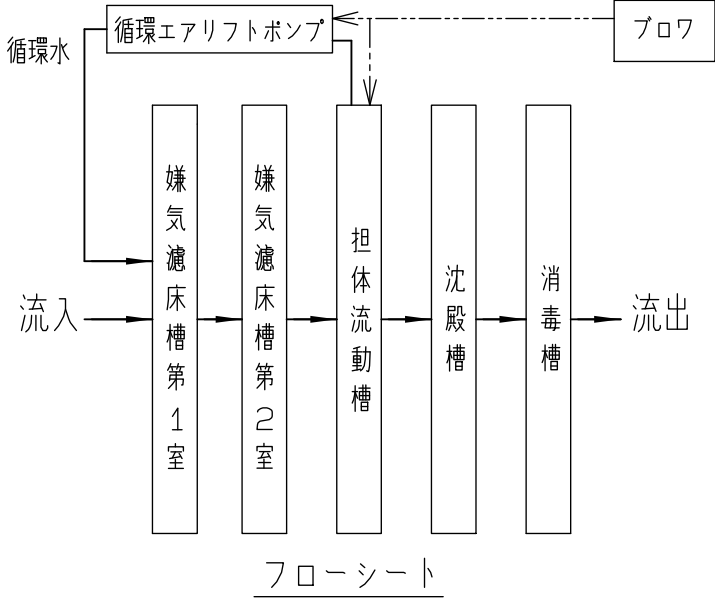

- 注記)
1. 製品全高は、製品規格で±10mmの公差があります。
 2. 流入・放流管底は、製品規格で製品全高に対して±5mmの公差があります。
 3. プロワは仕様異なる場合があります。
 4. 質量、空容量は概算値です。

製 図	イトウ.ア	17-11-24	第 三 角 法	品名
審 査	ツカモト	17-11-27	尺 度	10人槽構造図 (KGRN-10)
承 認	ヒビノ	17-11-27	1 : 30	
株式会社 ハウステック				結城図番 YUC215693