

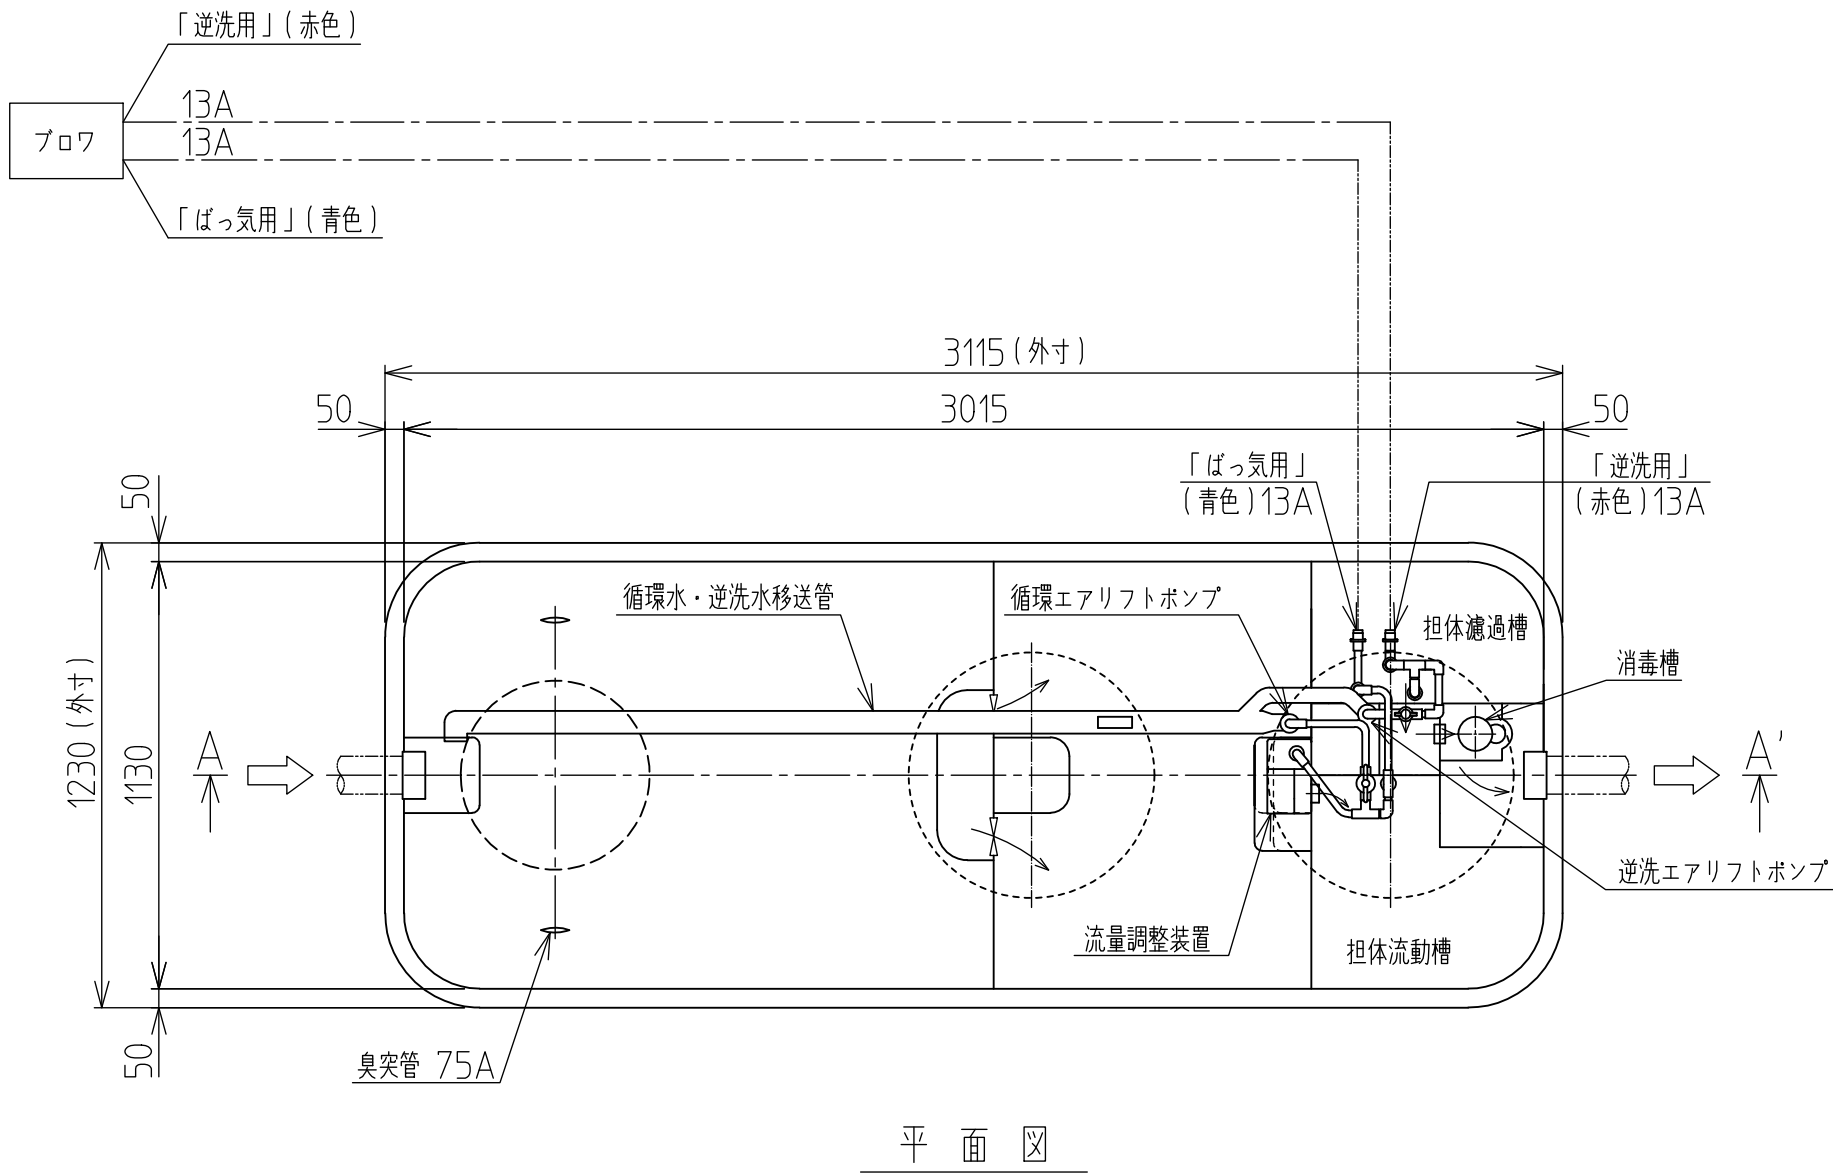
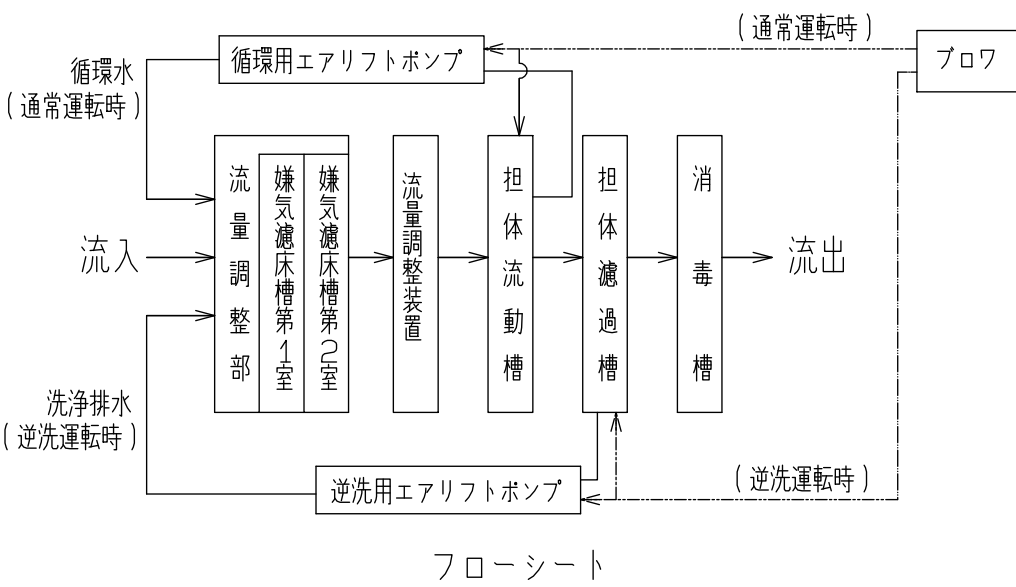


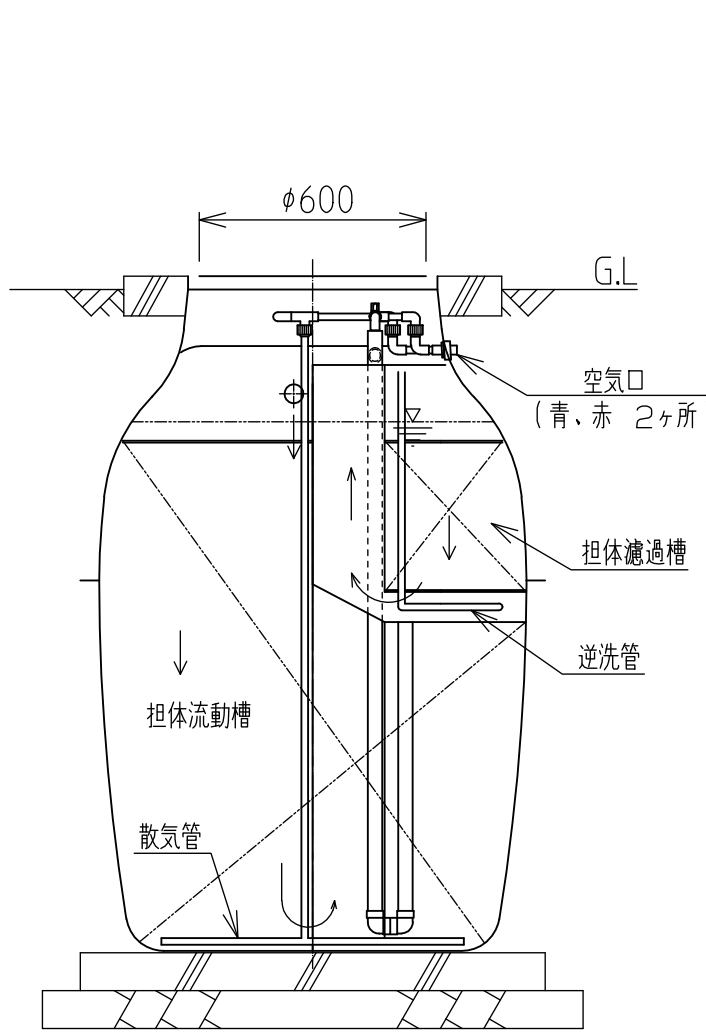

浄化槽寸法 (mm)
W1230 × L3115 × H1755

仕様表

No.	項目	仕様
1	処理方式	流量調整型 嫌気濾床・担体流動生物濾過方式
2	処理対象人員	7 人
3	日平均汚水量	1.4 m ³ /日
4	流入水質	BOD 200 mg/L 以下 T-N 45 mg/L 以下 SS 160 mg/L 以下
5	放流水質	BOD 10 mg/L 以下 (日平均) T-N 10 mg/L 以下 (日平均) SS 10 mg/L 以下 (日平均)
6	有効容量	6.1 嫌気濾床槽第1室 2.289 m ³ 6.2 嫌気濾床槽第2室 1.230 m ³ 6.3 担体流動槽 0.649 m ³ 6.4 担体濾過槽 0.104 m ³ 6.5 消毒槽 0.021 m ³ 6.6 合計 4.293 m ³
7	質量	410 Kg
8	空容量	5.29 m ³
9	プロワ (EP-80G-L)	風 量 80L/分 消費電力 51W 、 定格電圧 単相 AC100V 電 流 1.5A 切替バルブ内蔵タイマー付 吐出口13A2口型1台 コード長1.6m

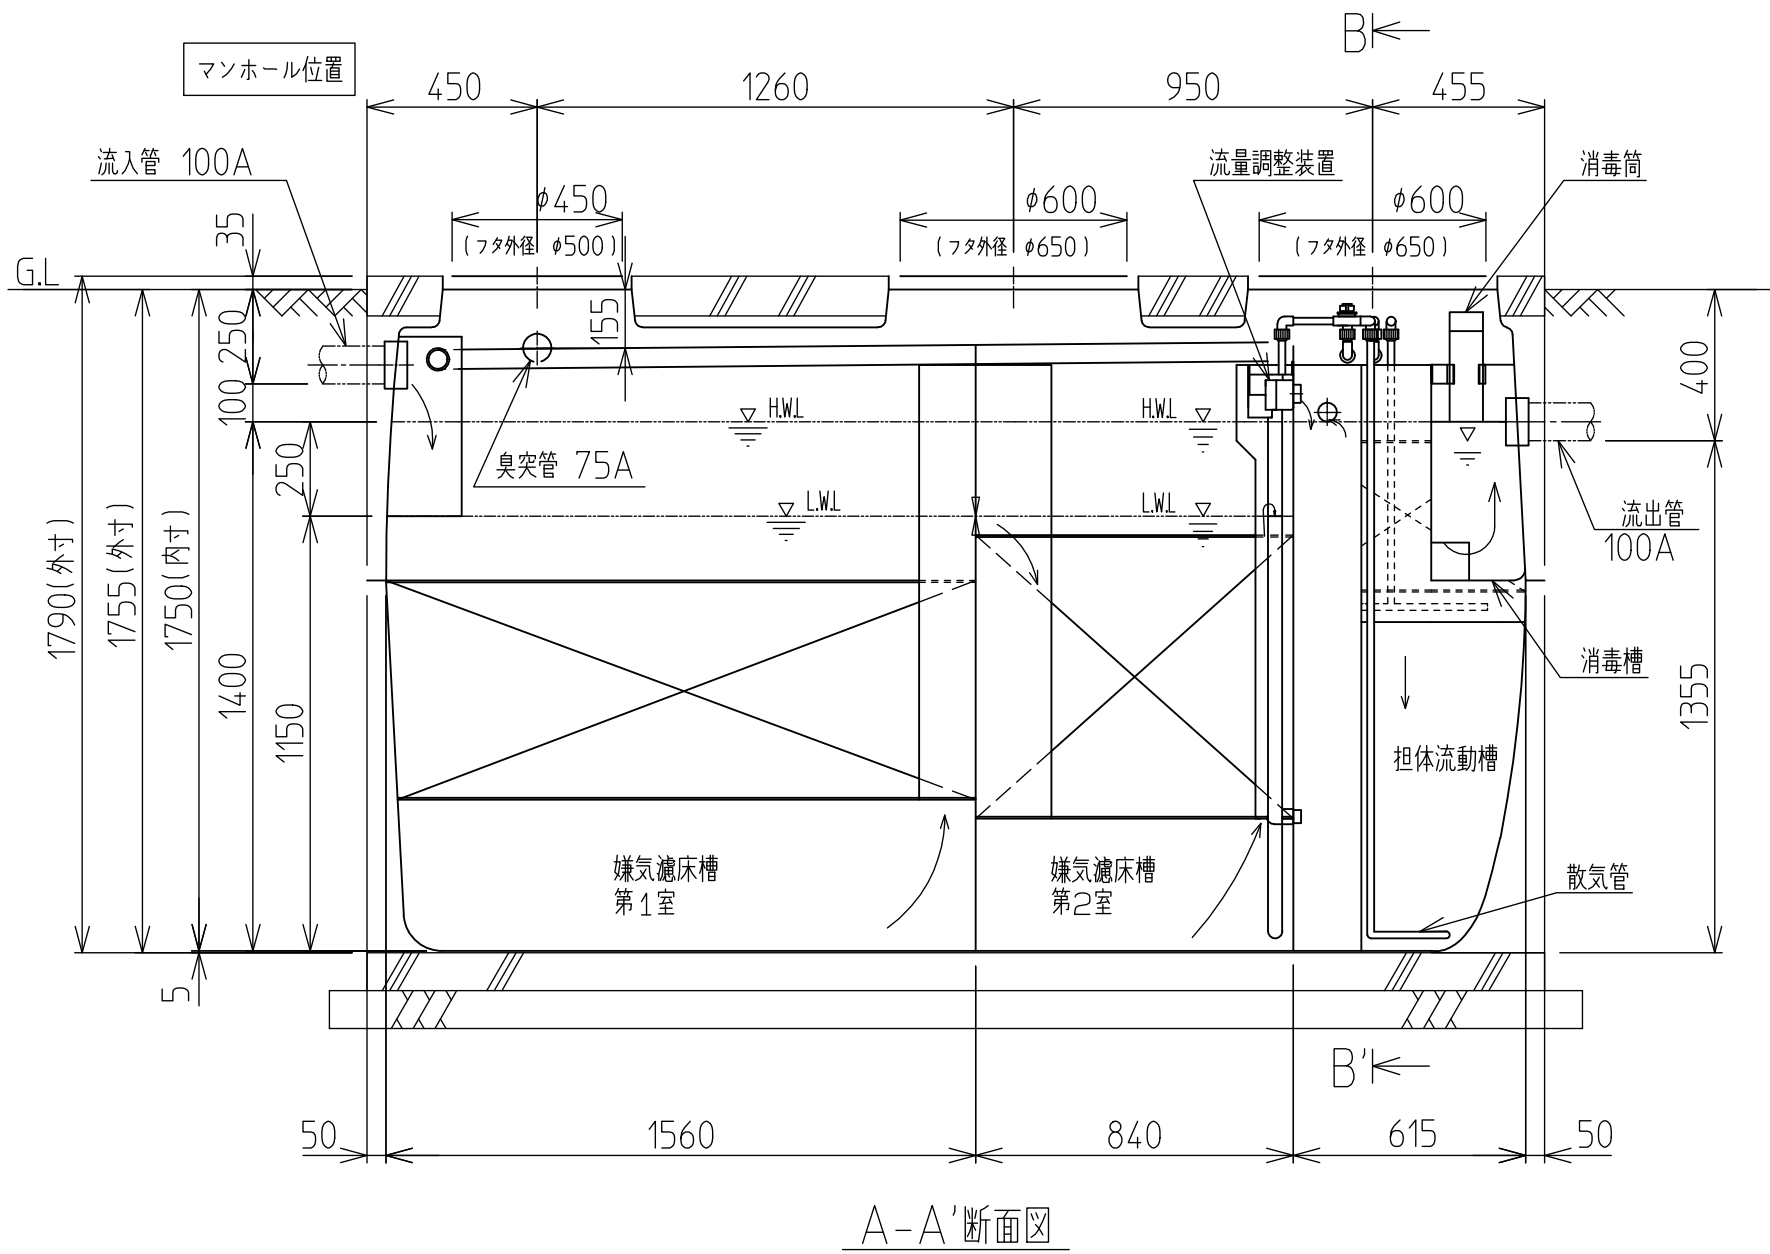

- 注記)
1. 製品全高は、製品規格で±10mmの公差があります。
 2. 流入・放流管底は、製品規格で製品全高に対して±5mmの公差があります。
 3. プロワは仕様異なる場合があります。
 4. 質量、空容量は概算値です。

製 図	ヒラカワ	17-11-24	第 三 角 法	品名
審 査	ツカモト	17-11-24	尺 度	7人槽構造図 (KBR1-7)
承 認	ヒビノ	17-11-24	1 : 20	
株式会社 ハウステック				YUC215689